


**MAPA
SYTUACYJNO-WYSOKOŚCIOWA**

SKALA 1: 1000

OBIEKT: ŁAGIEWNIKI

MIASTO: WŁOCŁAWEK

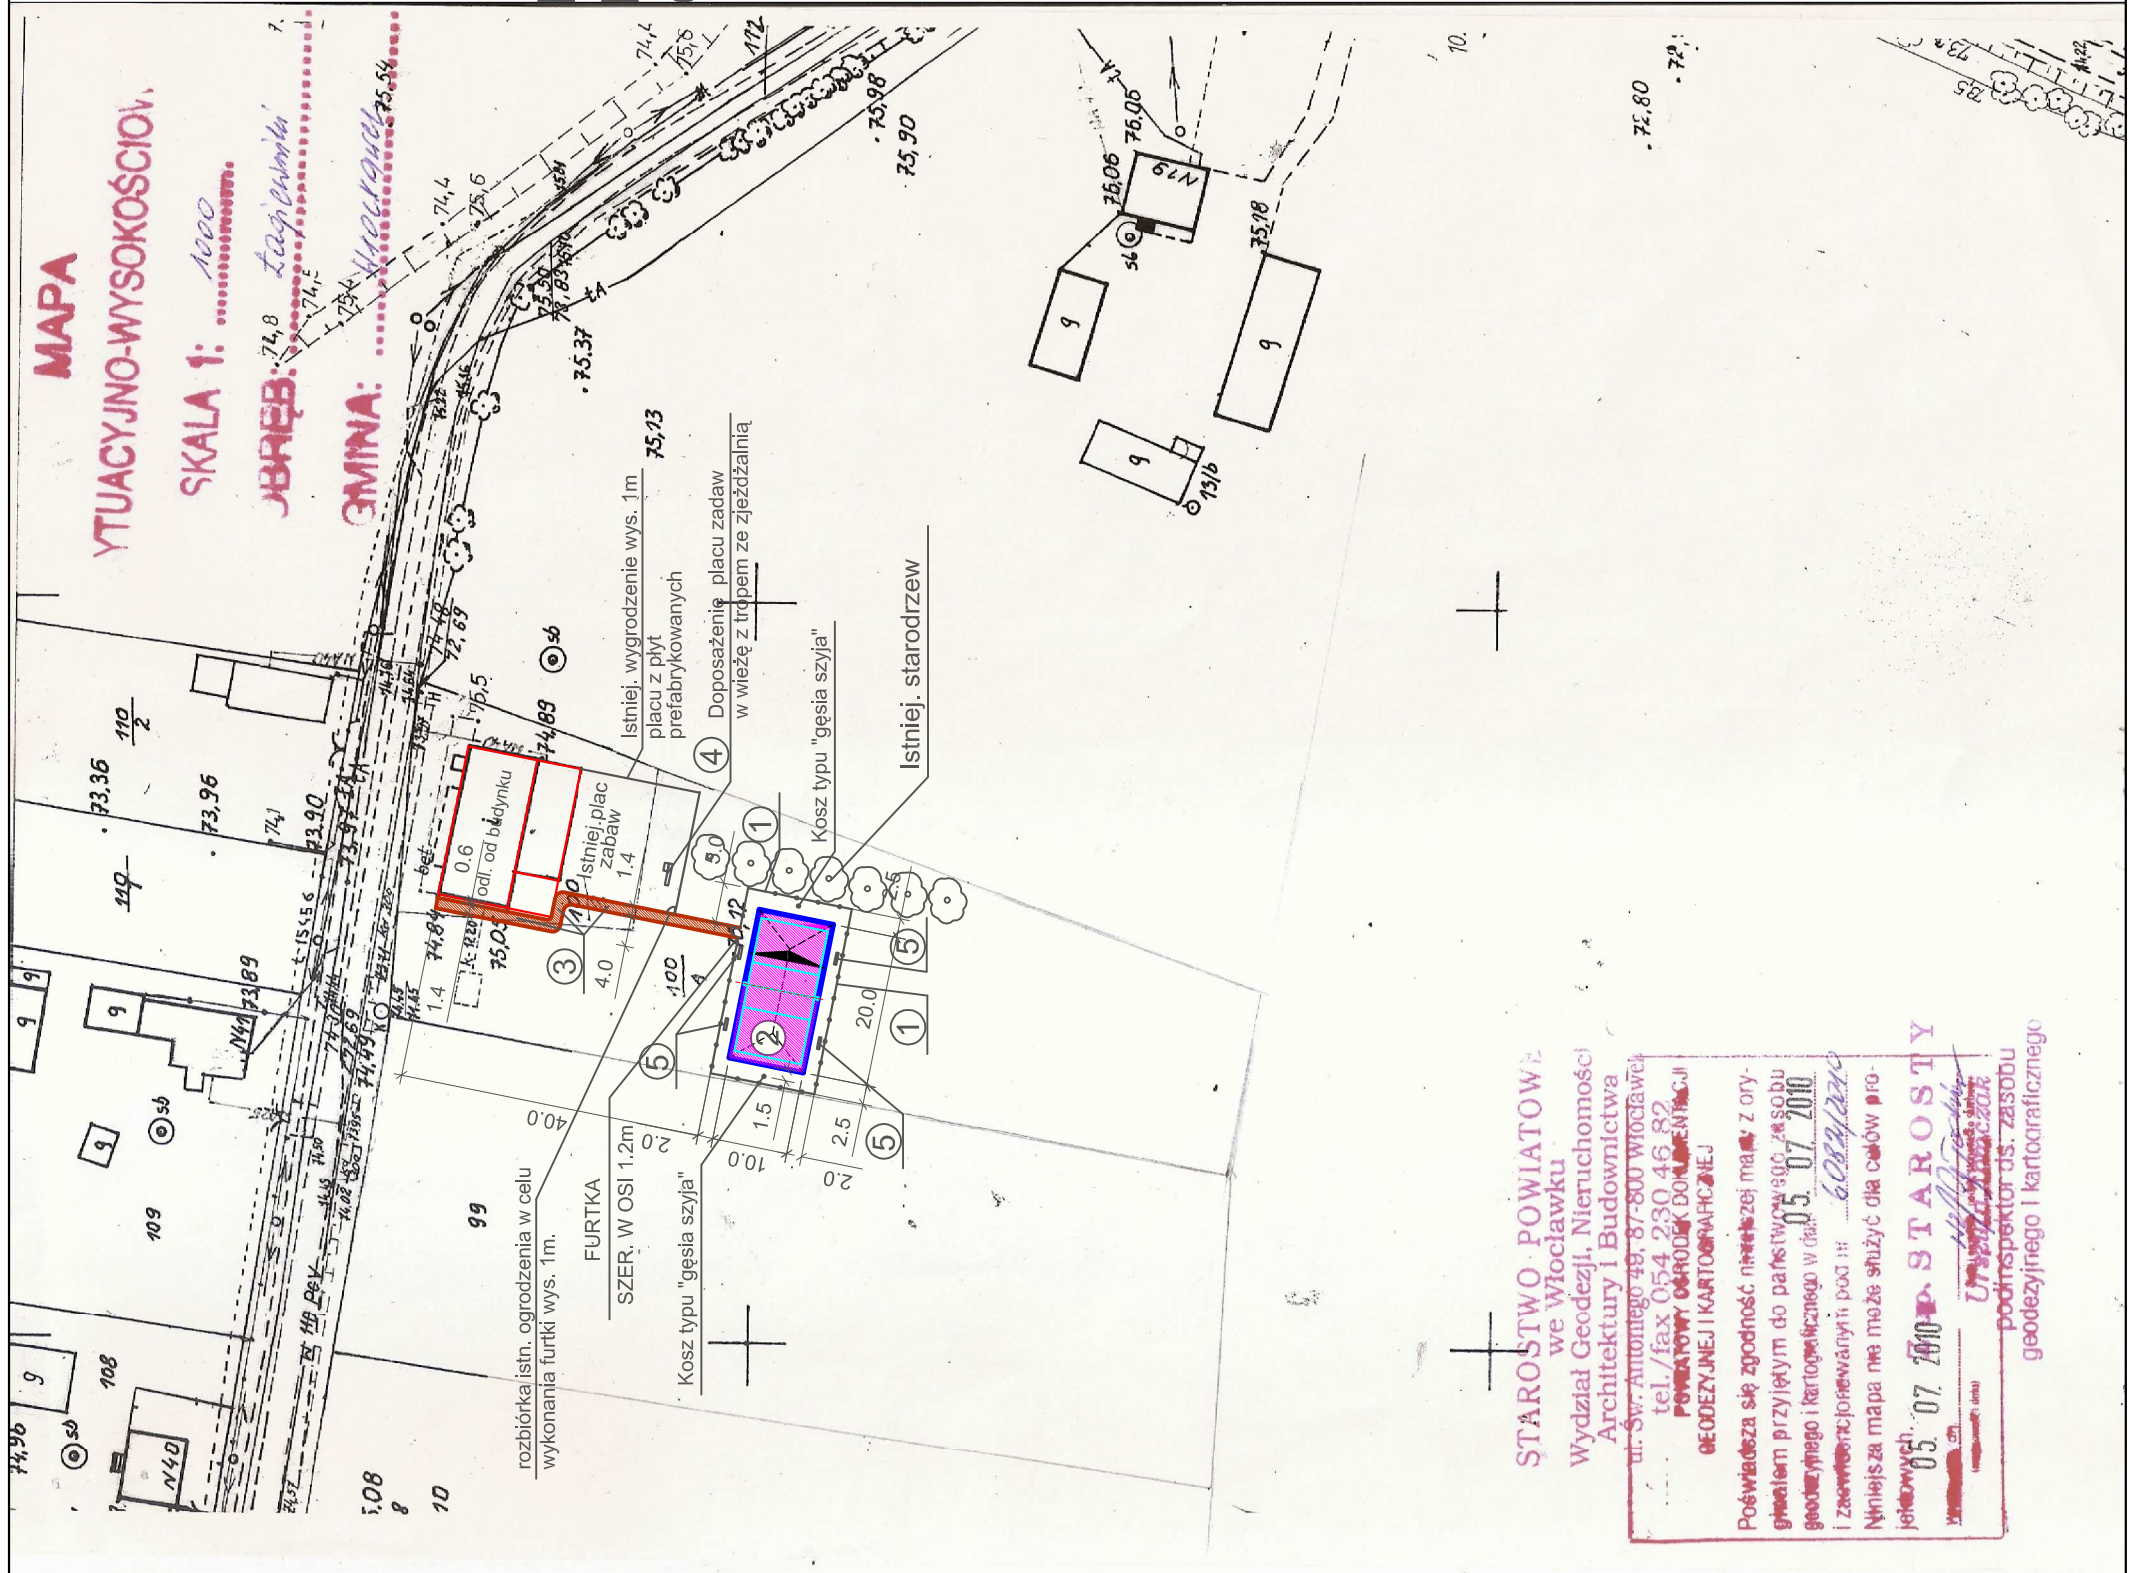

**PROJEKT ZAGOSPODAROWANIA TERENU
DZIAŁKA NR 100/1
OBIEKT ŁAGIEWNIKI**

- ① OGRODZENIE WYS. 5m
- ② BOISKO Z KOSTKI BETON. BEZFREZOWEJ W KOLORZE CZERWONYM
- ③ CHODNIK Z KOSTKI BETON. GR. 6cm SZER. 1.4m
- ④ DOPOSAŻENIE PLACU ZABAW W WIEŻĘ Z TROPEM ZE ZJEŻDŻALNIA
- ⑤ ŁAWKI

STAROSTWO POWIATOWE
we Włocławku
Wydział Geodezji, Nieruchomości
Architektury i Budownictwa
ul. Św. Antoniego 49, 87-800 Włocławek
tel./fax 054 230 46 82
**POWIATOWY OŚRODEK DOKUMENTACJI
GEODEZYJNEJ I KARTOGRAFICZNEJ**

Poświadczam się zgodność niniejszej mapy z oryginałem przyjętym do państwowego zasobu geodezyjnego i kartograficznego w dniu 05.07.2010 i zaawizacji w dniu 05.07.2010

Niniejsza mapa nie może służyć dla celów projektowych.

05.07.2010 **STAROSTA**
podinspektor ds. zasobu geodezyjnego i kartograficznego

Inwestycja:	REMONT ŚWIETLIC WIEJSKICH w m. KOSZANOWO, TELAŻNA LEŚNA I ŚWIĘTOSŁAW, BUDOWA ŚWIETLICY WIEJSKIEJ w m. NOWA WIEŚ ORAZ BUDOWA BOISK SPORTOWYCH w m. SMÓLSK, ŁAGIEWNIKI, KOSZANOWO, DĘBICE I PINCZATA WRAZ Z URZĄDZENIEM PLACÓW ZABAW
Zadanie:	ŁAGIEWNIKI - BUDOWA BOISKA DO PIŁKI KOSZYKOWEJ WRAZ Z MONTAŻEM URZĄDZENIA ZABAWOWEGO
Inwestor:	GMINA WŁOCŁAWEK, ul. KRÓLEWIECKA 7
Nazwa rys:	PROJEKT ZAGOSPODAROWANIA TERENU
Projektant Branży drogowej	mgr inż. URSZULA KĘDZIERSKA upr. do kier. rob. konstr.-bud. nr UAN-NB-8386-5/45/64Wk upr. do proj. i kier. rob. drogowych nr ABU-IX-8386-5/31/90Wk
Skala:	1:1000
Nr rys.	2