


WYKONANO
WYMIARY WYSOKOŚCIOWE
SKALA 1:1000

GRANICZĄCE
GRANICZĄCE

PROJEKT ZAGOSPODAROWANIA TERENU DZIAŁKA NR 24/5, OBRĘB KOSZANOWO

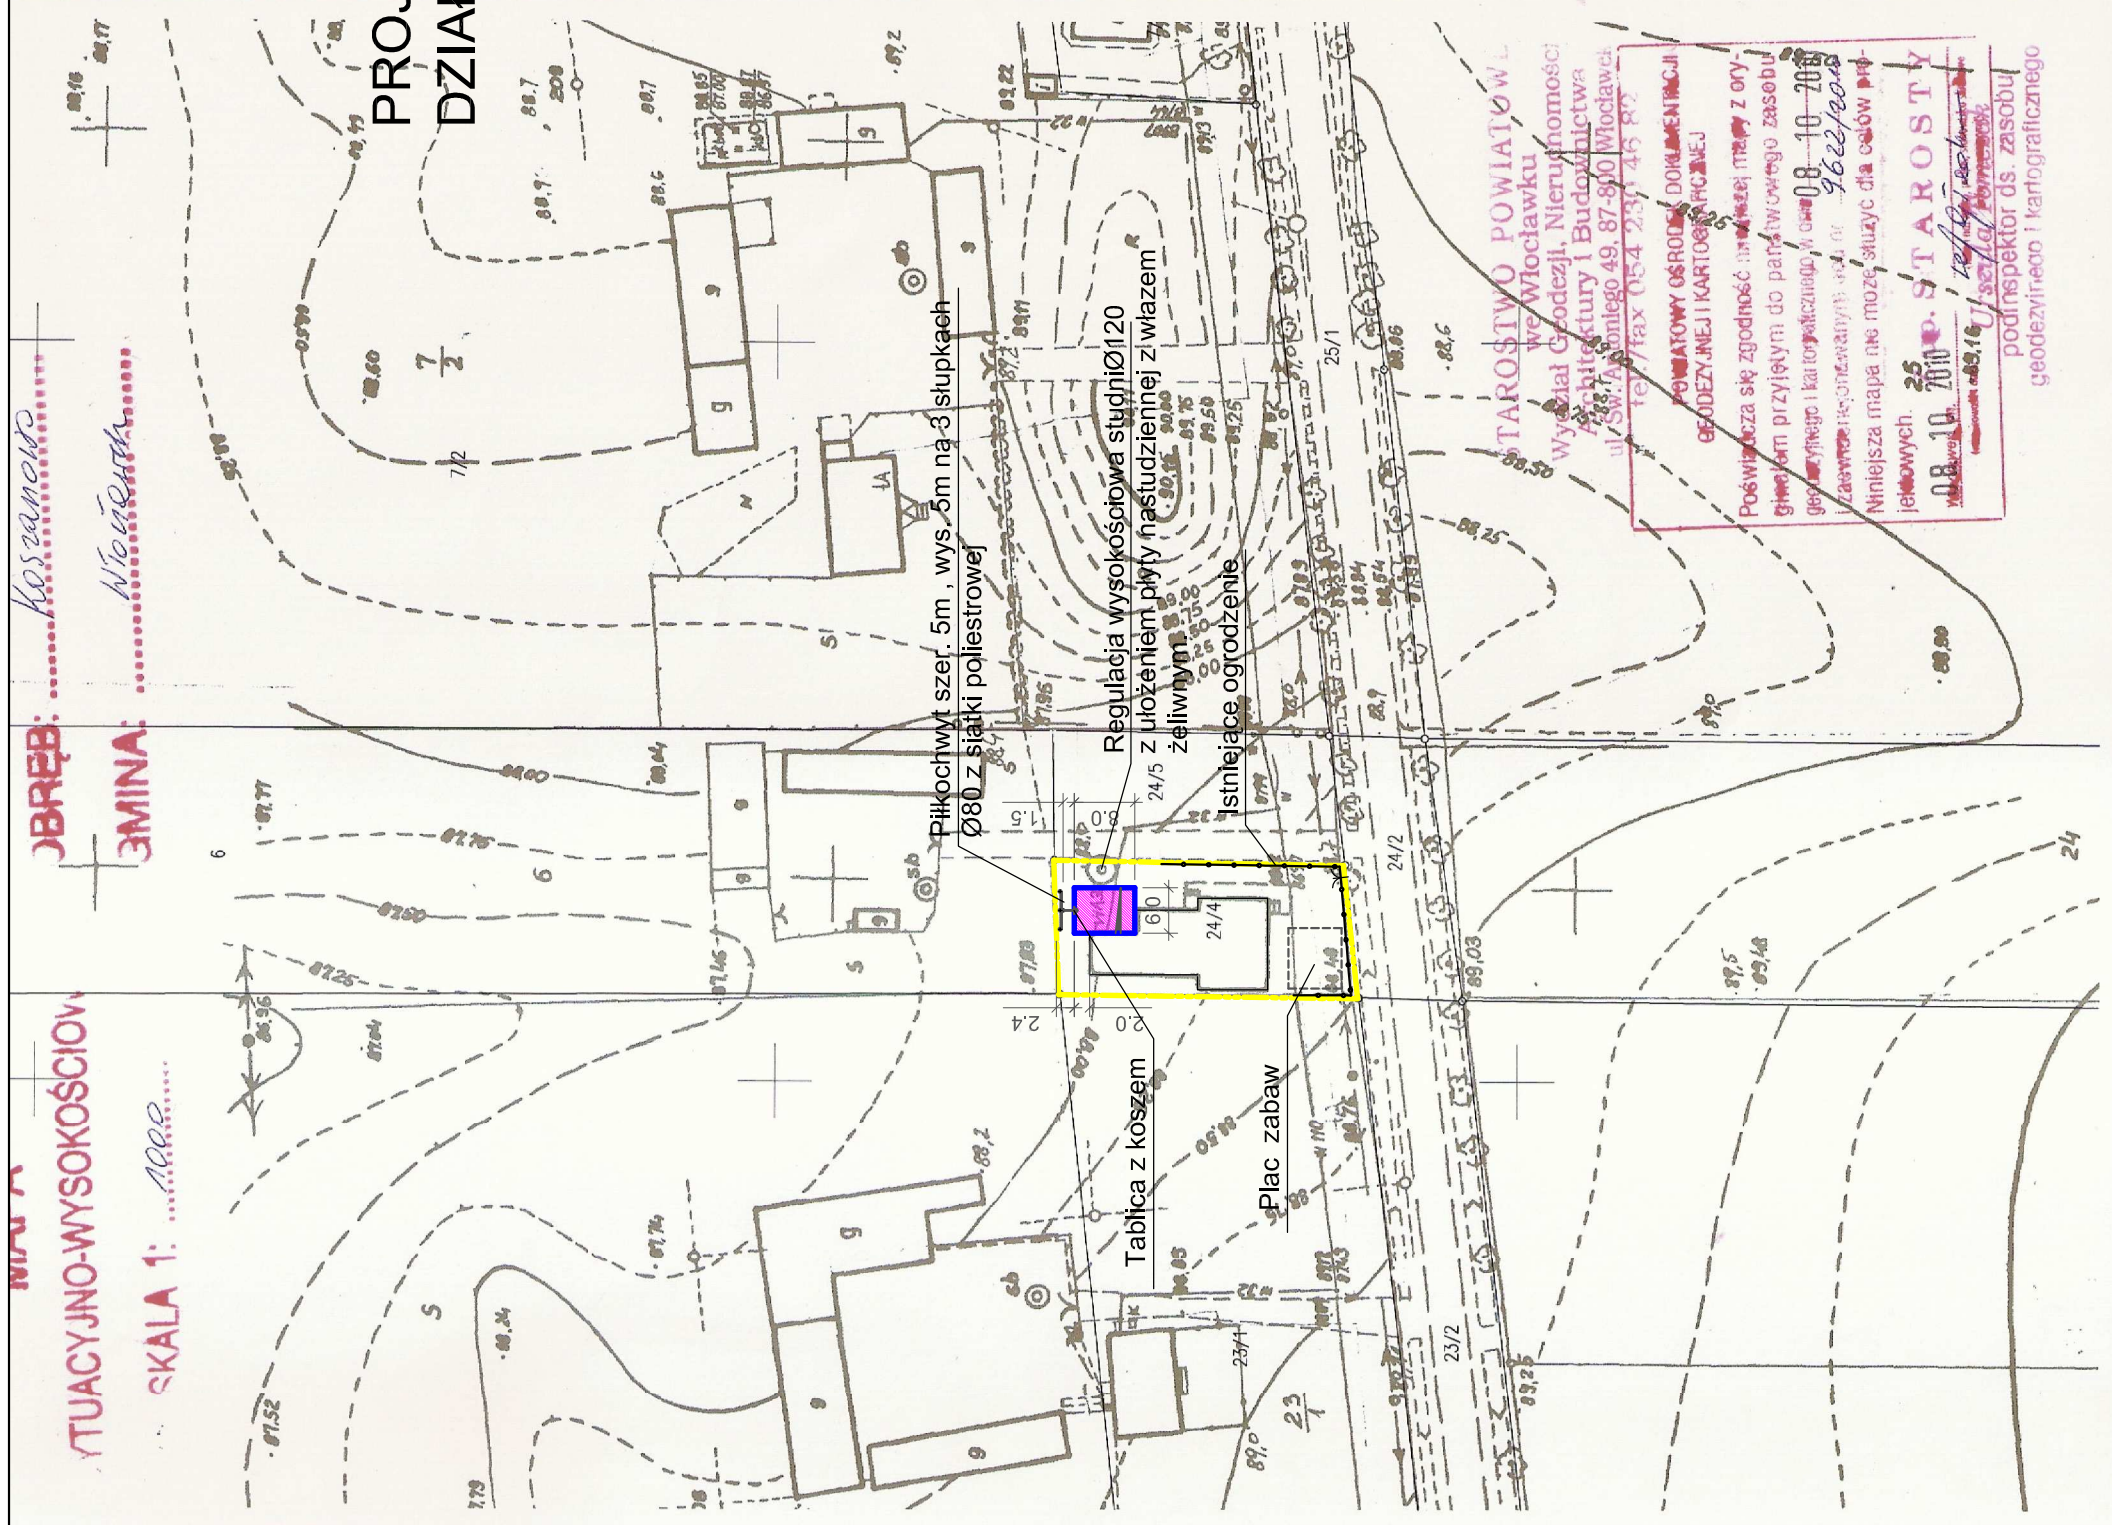

- NAWIERZCHNIA Z KOSKI BETON. BEZFAZOWEJ GRUB. 8 cm
- PIŁKOCHWYT - 5m WYSOK.

Inwestycja:	REMONT ŚWIETLIC WIEJSKICH w m. KOSZANOWO, TELAŻNA LEŚNA I ŚWIĘTOSŁAW, BUDOWA ŚWIETLICY WIEJSKIEJ w m. NOWA WIEŚ ORAZ BUDOWA BOISK SPORTOWYCH w m. SMÓLSK, ŁAGIEWNIKI, KOSZANOWO, DĘBICE I PINCZATA WRAZ Z URZĄDZENIEM PLACÓW ZABAW
Zadanie:	KOSZANOWO - NAWIERZCHNIA DO GRY W PIŁKĘ KOSZYKOWĄ
Inwestor:	GMINA WŁOCŁAWEK, ul. KRÓLEWIECKA 7
Nazwa rys:	PROJEKT ZAGOSPODAROWANIA TERENU
Projektant:	mgr inż. URSZULA KĘDZIERSKA
Branża drogowej:	upr. do kier. rob. konstr.-bud. nr UAN-NB-8386-5/45/64Wk upr. do proj. i kier. rob. drogowych nr ABU-IX-8386-5/31/90Wk