


Jeżeli nie ma innych danych w tym miejscu...

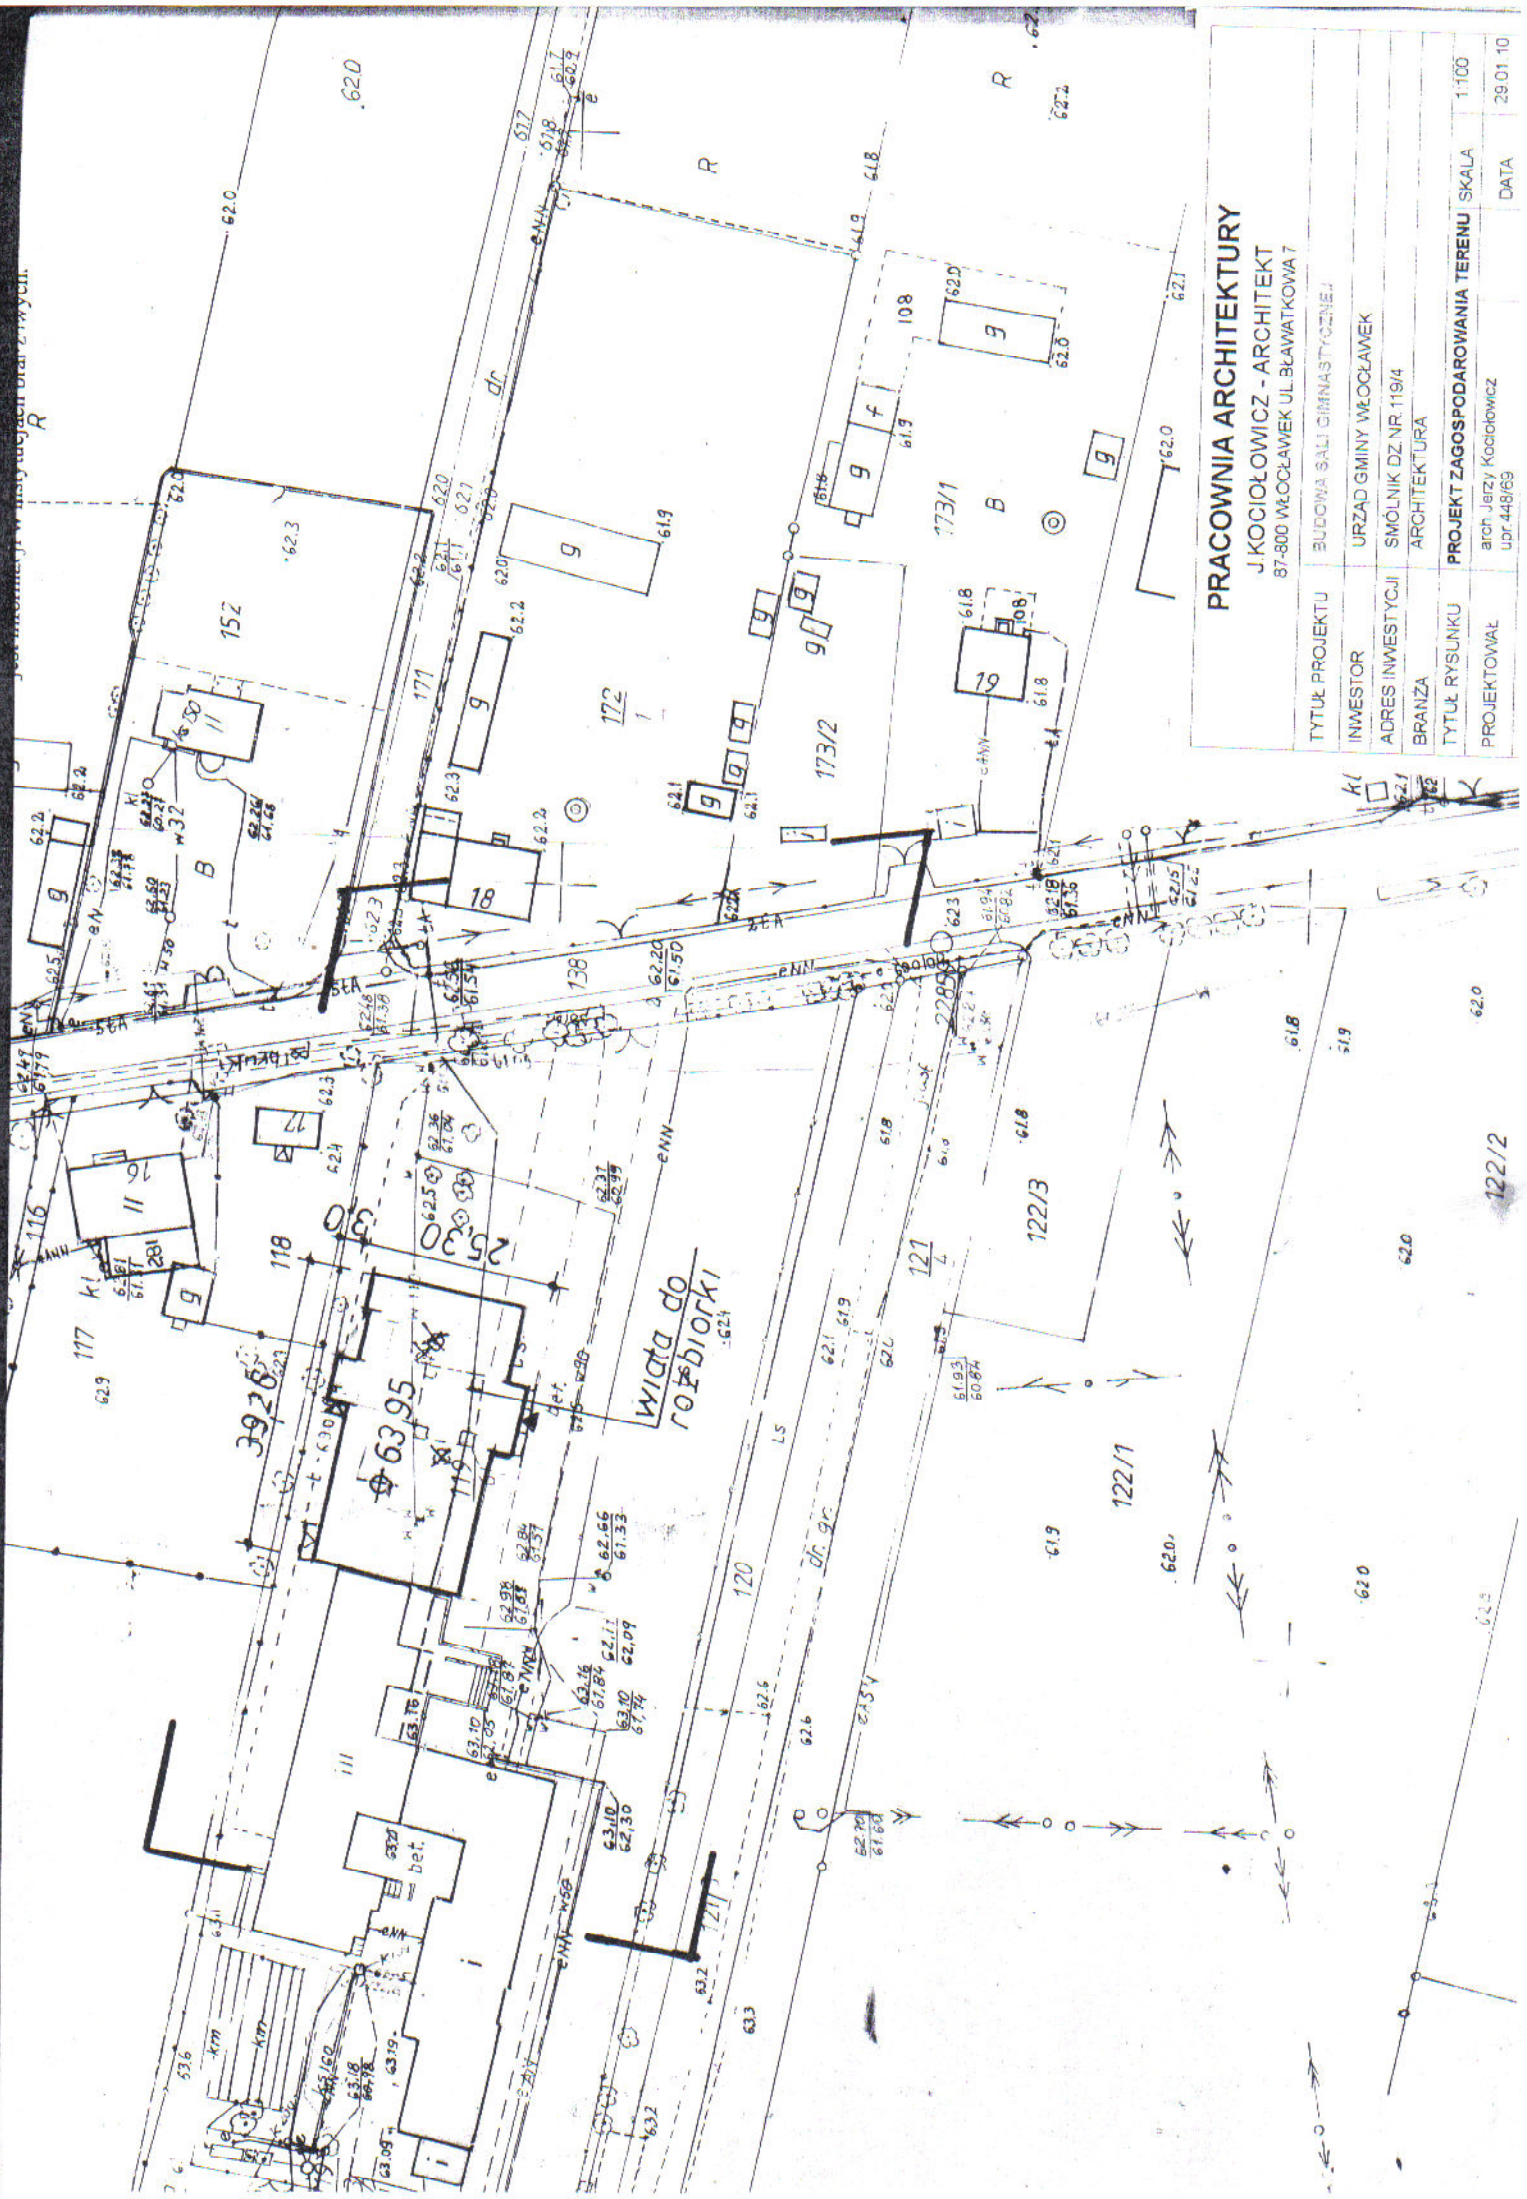

PRACOWNIA ARCHITEKTURY

J. KOCIOŁOWICZ - ARCHITEKT
87-800 WŁOCŁAWEK UL. BŁAWATKOWA 7

TYTUL PROJEKTU	BUDOWA SALI GIMNASTYCZNEJ
INWESTOR	URZĄD GMINY WŁOCŁAWEK
ADRES INWESTYCJI	SMÓLNIK DZ. NR. 119/4
BRANŻA	ARCHITEKTURA
TYTUŁ RYSUNKU	PROJEKT ZAGOSPODAROWANIA TERENU SKALA 1:100
PROJEKTOWAŁ	arch. Jerzy Kociołowicz ubr. 448/69
DATA	29.01.10

Włata do rozbiórki

122/2