

KUZNICKI ADAM  
USŁUGI GEODEZYJNE  
ul. Straziacka 11113  
87-890 Lubraniec  
tel. 054 286-20-65  
NIP 888-109-56-18

MAPA DO CELÓW PROJEKTOWYCH

Skala 1:1000

województwo kujawsko-pomorskie  
powiat włocławski

gmina 041813\_2 – Włocławek  
Mapa aktualna na dzień: 02.08.2013 r.


obręb 0010 – Kosinowo

dz: 73

KERG 3017-24/2013

sekcja 6.182.31.18.2 (18.4, 19.1, 19.3)

Adam Kuznicki  
nr wpr. 72182  
układ współrzędnych: PUWG 2000  
układ wysokościowy: Kronsztadt 60

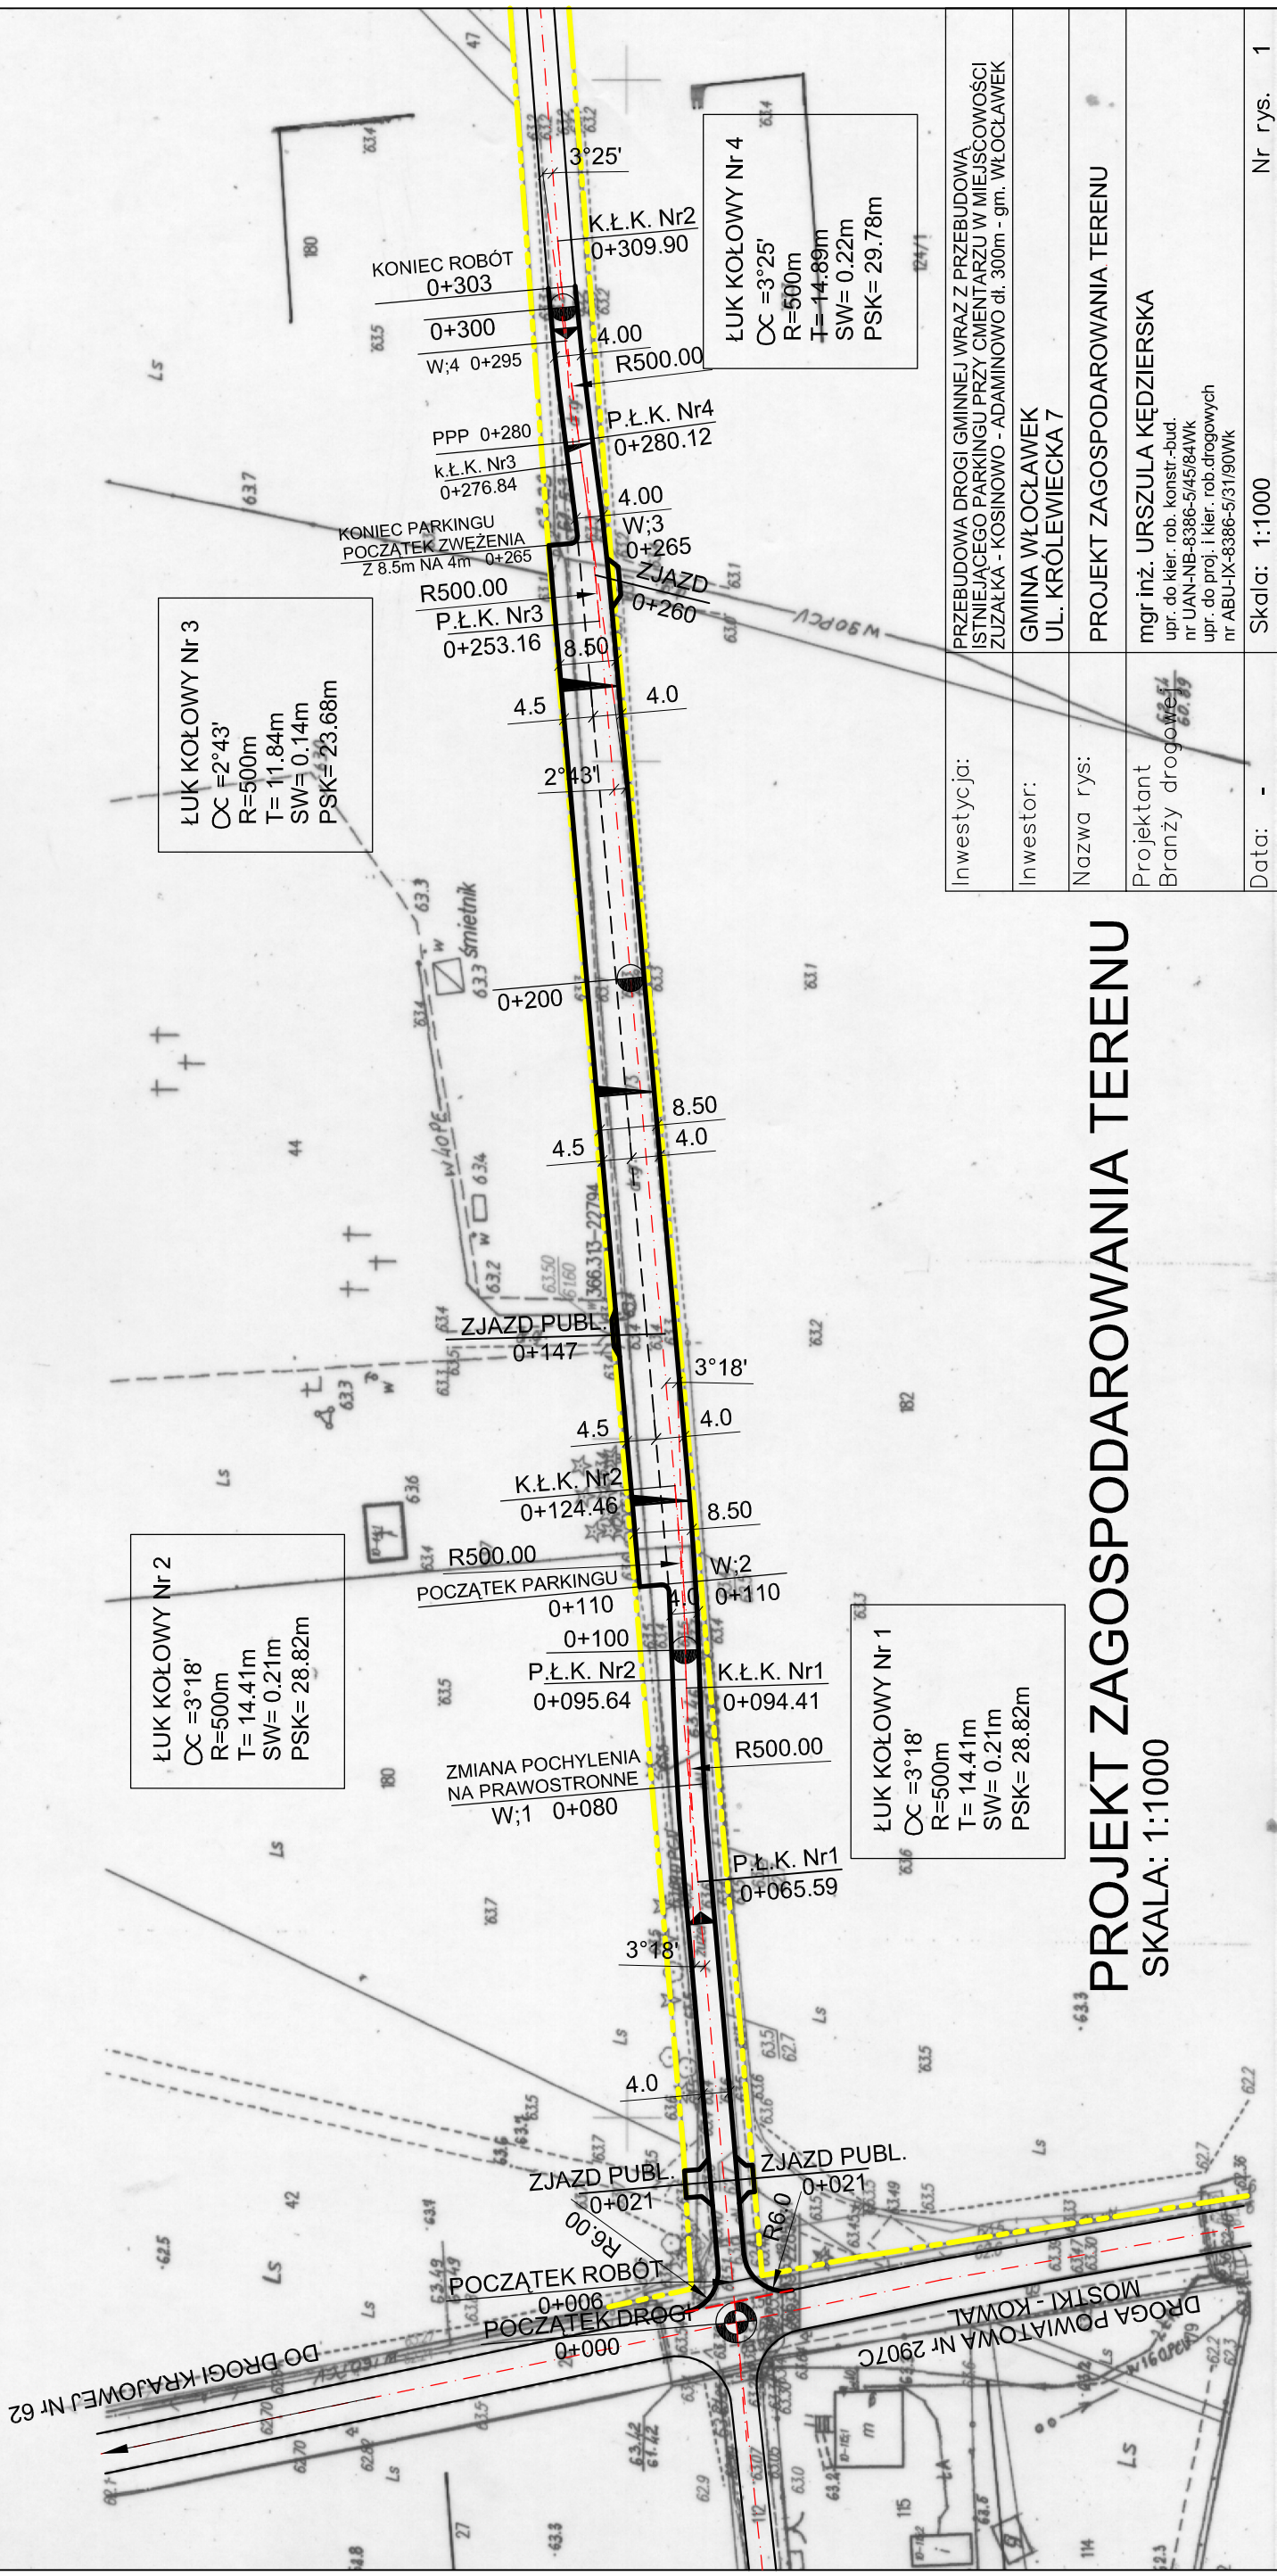

ŁUK KOŁOWY Nr 2  
OC = 3°18'  
R = 500m  
T = 14.41m  
SW = 0.21m  
PSK = 28.82m

ŁUK KOŁOWY Nr 3  
OC = 2°43'  
R = 500m  
T = 11.84m  
SW = 0.14m  
PSK = 23.68m

ŁUK KOŁOWY Nr 4  
OC = 3°25'  
R = 500m  
T = 14.89m  
SW = 0.22m  
PSK = 29.78m

ŁUK KOŁOWY Nr 1  
OC = 3°18'  
R = 500m  
T = 14.41m  
SW = 0.21m  
PSK = 28.82m

PROJEKT ZAGOSPODAROWANIA TERENU  
SKALA: 1:1000

Inwestycja:	PRZEBUDOWA DROGI GMINNEJ WRAZ Z PRZEBUDOWĄ ISTNIEJĄCEGO PARKINGU PRZY CMENIARZU W MIEJSCOWOŚCI ZUZALKA - KOSINOWO - ADAMINOWO - 300m - gm. WŁOCŁAWEK
Inwestor:	GINIA WŁOCŁAWEK UL. KRÓLEWIECKA 7
Nazwa rys:	PROJEKT ZAGOSPODAROWANIA TERENU
Projektant	mgr inż. URSZULA KĘDZIERSKA
Branży drogowej	upr. do kier. rob. konstr.-bud. nr UAN-NB-8386-5/45/84Wk upr. do proj. i kier. rob. drogowych nr ABU-IX-8386-5/31/90Wk
Data:	-
	Skala: 1:1000
	Nr rys. 1

BZ-800 WŁOCŁAWEK  
POWIATOWY OŚRODEK DOKUMENTACJI  
GEODEZYJNEJ I KARTOGRAFICZNEJ  
W celu wydatku...  
30.08.2013