


BUDOWA DROGI GMINNEJ WARZĄCHEWKA POLSKA -  
 WARZĄCHEWKA KRÓLEWSKA - GOŁASZEWO gm. WŁOCŁAWEK  
**PROJEKT ZAGOSPODAROWANIA TERENU**  
 ARKUSZ Nr 4  
 SKALA: 1:1000

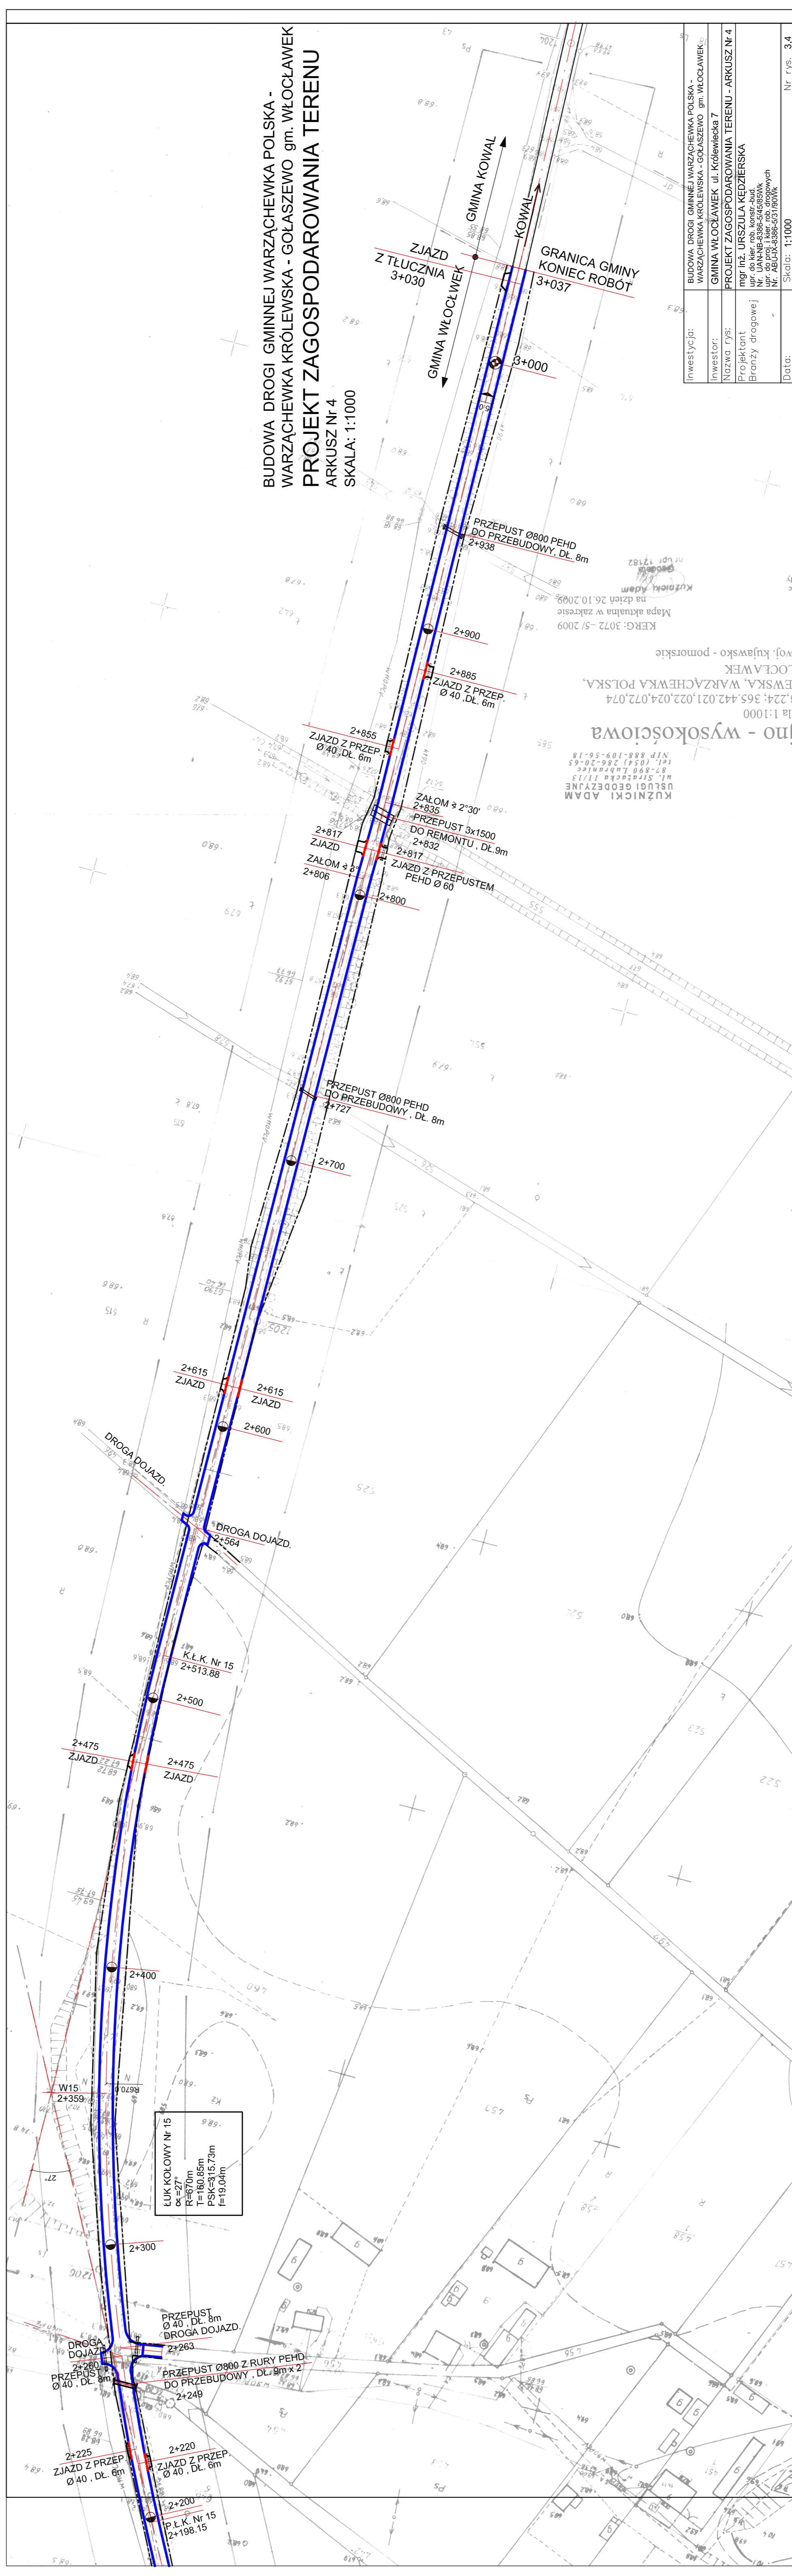

KURWY N15	
R=150m	T=180.85m
psk=15.73m	f=19.04m

KUŹNICKI ADAM  
 USŁUGI GEODEZYJNE  
 ul. Żelazna 2  
 87-600 Łowicz  
 NIP: 888-109-56-18  
 REGON: 142808511  
 KRS: 000080836  
 KURNICKI ADAM  
 woj. kujawsko - pomorskie  
 WŁOCŁAWEK  
 WSKA, WARZĄCHEWKA POLSKA,  
 6.224.365.442.021.022.024.072.074  
 Ma 1:1000  
 Mapa aktualna w zakresie  
 na dzień 26.10.2009.  
 KERG: 3072 - S/2009  
 Kuznicki Adam

Investycja:	BUDOWA DRUGI GMINNEJ WARZĄCHEWKA POLSKA - WARZĄCHEWKA KRÓLEWSKA - GOŁASZEWO gm. WŁOCŁAWEK
Investor:	GMINA WŁOCŁAWEK ul. Kłodzka 7
Nazwa rys:	PROJEKT ZAGOSPODAROWANIA TERENU - ARKUSZ Nr 4
Projektant:	mgr inż. URSZULA KEDZIEWSKA ul. do kłosa, 4b, Konstancja ul. do kłosa, 4b, Konstancja ul. do kłosa, 4b, Konstancja ul. do kłosa, 4b, Konstancja
Data:	Skala: 1:1000 Nr rys. 3.4