SCHEMAT BOISKA

SKALA 1:100

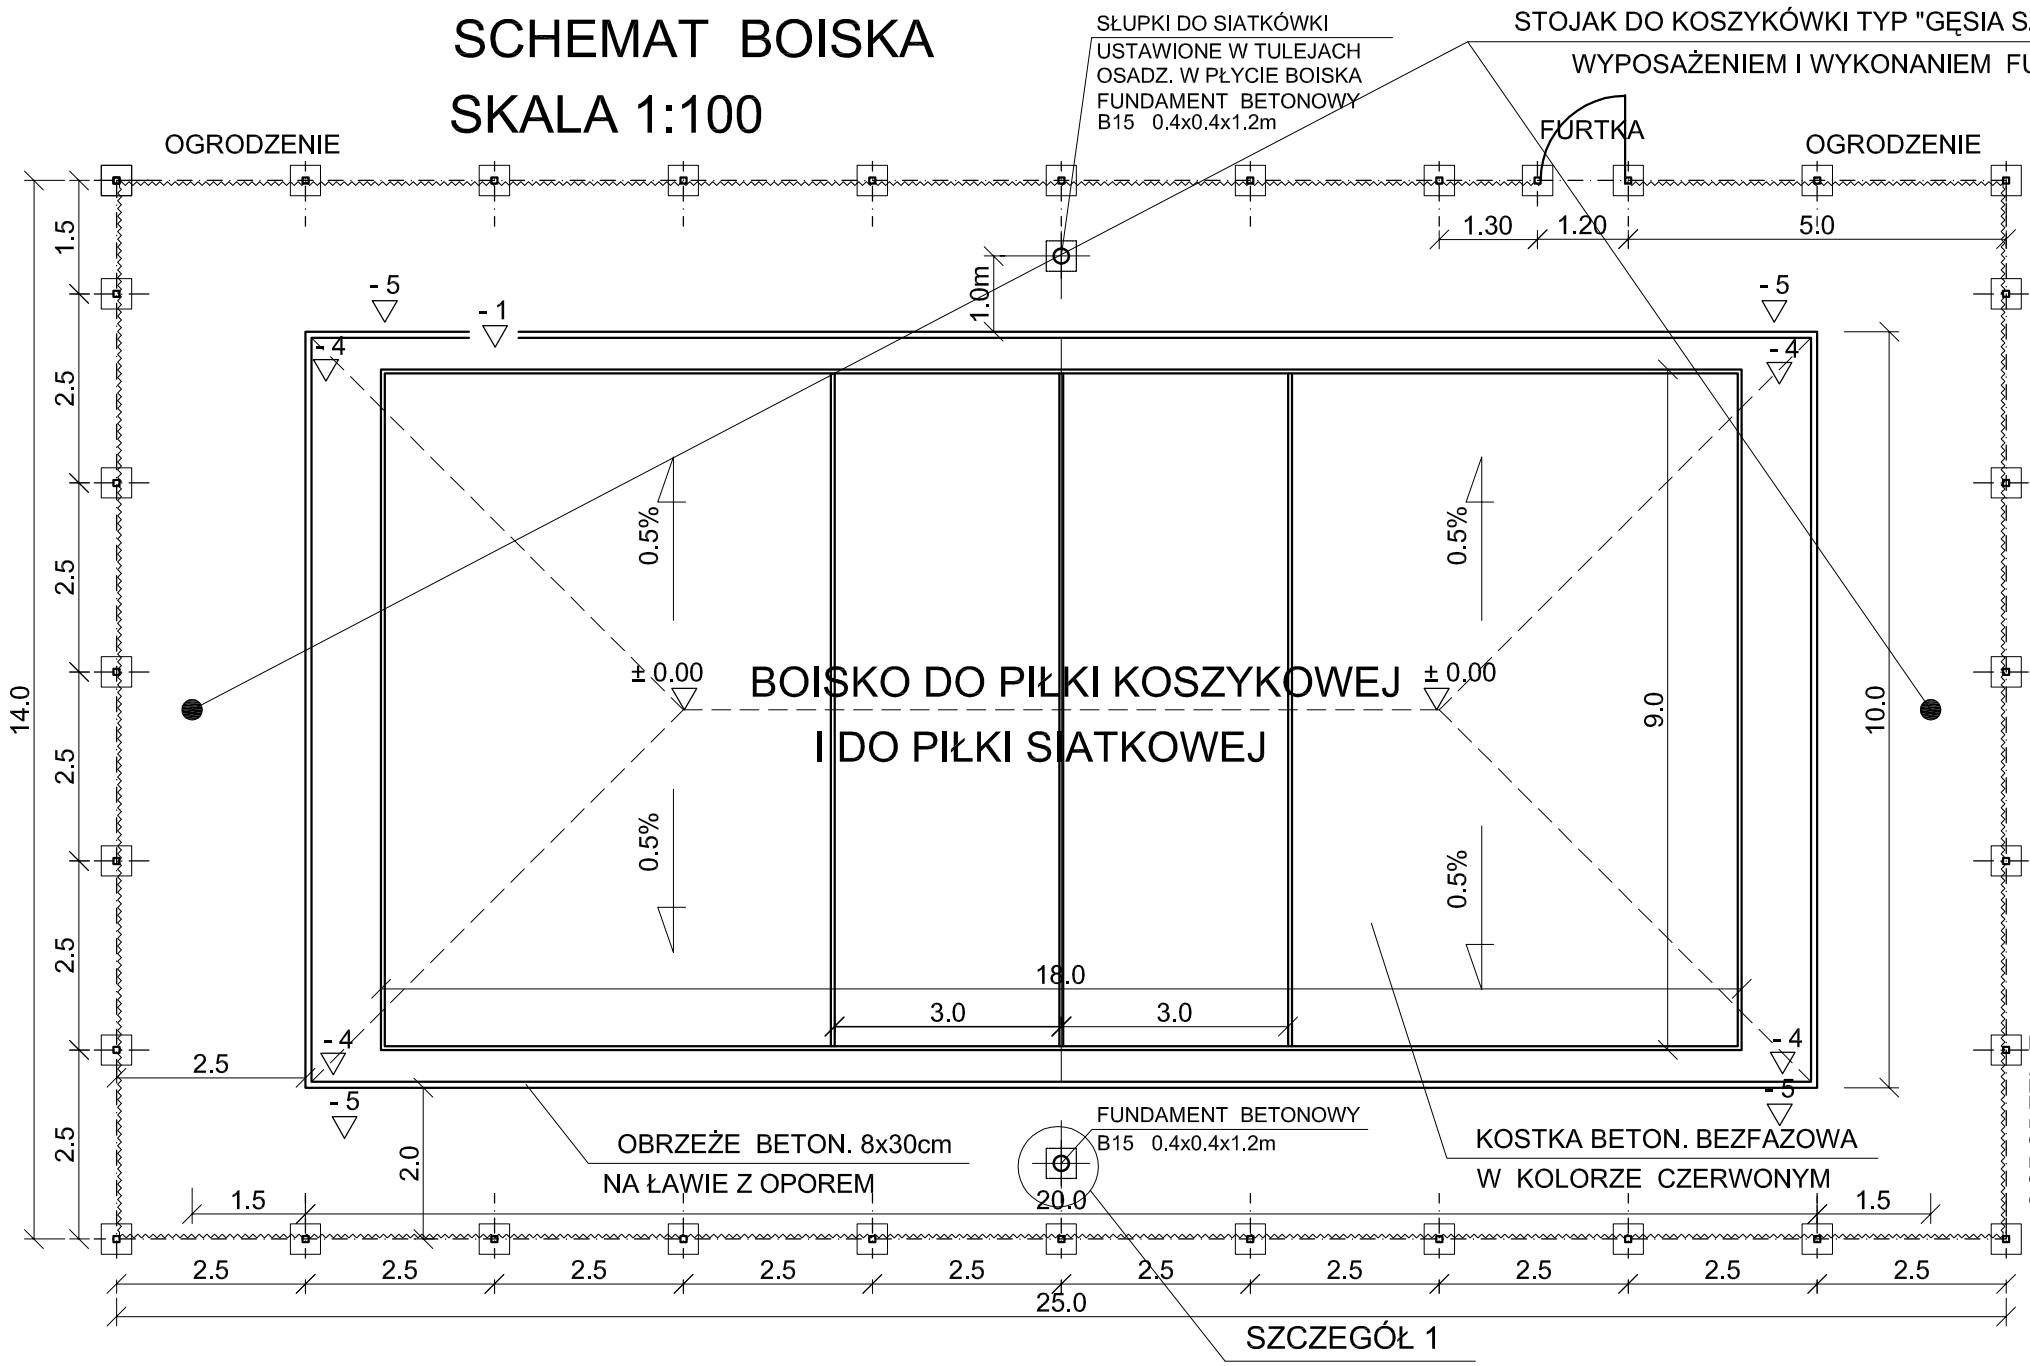

SZCZEGÓŁ 1

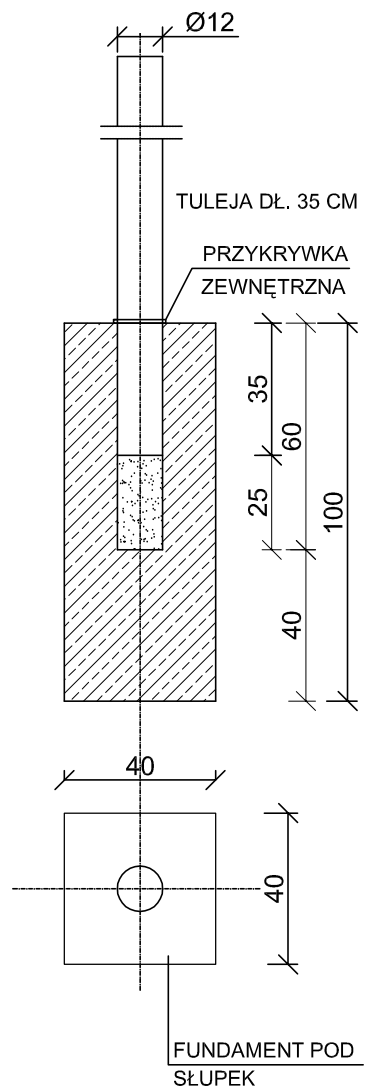

KONSTRUKCJA BOISKA

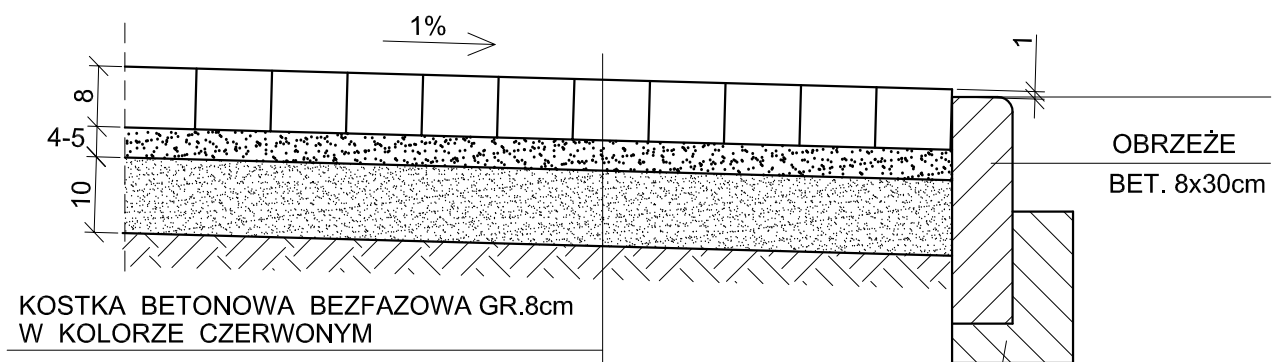

KOSTKA BETONOWA BEZFAZOWA GR.8cm W KOLORZE CZERWONYM
PODSYPKA CEM.-PIASK. GR. 4-5 cm
WARSTWA ODCINAJĄCA Z PIASKU GR. 10cm
SPROFILOWANE, ZAGĘSZCZONE
MECHANICZNIE PODŁ. GRUNT. Is> 0.97

Inwestycja:	REMONT ŚWIETLIC WIEJSKICH w m. KOSZANOWO, TELĄŻNA LEŚNA I ŚWIĘTOSŁAW, BUDOWA ŚWIETLICY WIEJSKIEJ w m. NOWA WIEŚ ORAZ BUDOWA BOISK SPORTOWYCH w m. SMÓLSK, ŁAGIEWNIKI, KOSZANOWO, DĘBICE I PINCZATA WRAZ Z URZĄDZENIEM PLACÓW ZABAW
Zadanie:	ŁAGIEWNIKI - BUDOWA BOISKA DO PIŁKI KOSZYKOWEJ WRAZ Z MONTAŻEM URZĄDZENIA ZABAWOWEGO
Inwestor:	GMINA WŁOCŁAWEK, ul. KRÓLEWIECKA 7
Nazwa rys:	SCHEMAT I KONSTRUKCJA BOISKA
Projektant Branży drogowej	mgr inż.URSZULA KĘDZIERSKA upr. do kier. rob. konstr.-bud. nr UAN-NB-8386-5/45/84Wk upr. do proj. i kier. rob.drogowych nr ABU-IX-8386-5/31/90Wk
	Skala: 1:100, 1:10 Nr rys. 3