


KONSTRUKCJA BOISKA Z ODWODNIENIEM SKALA 1:10

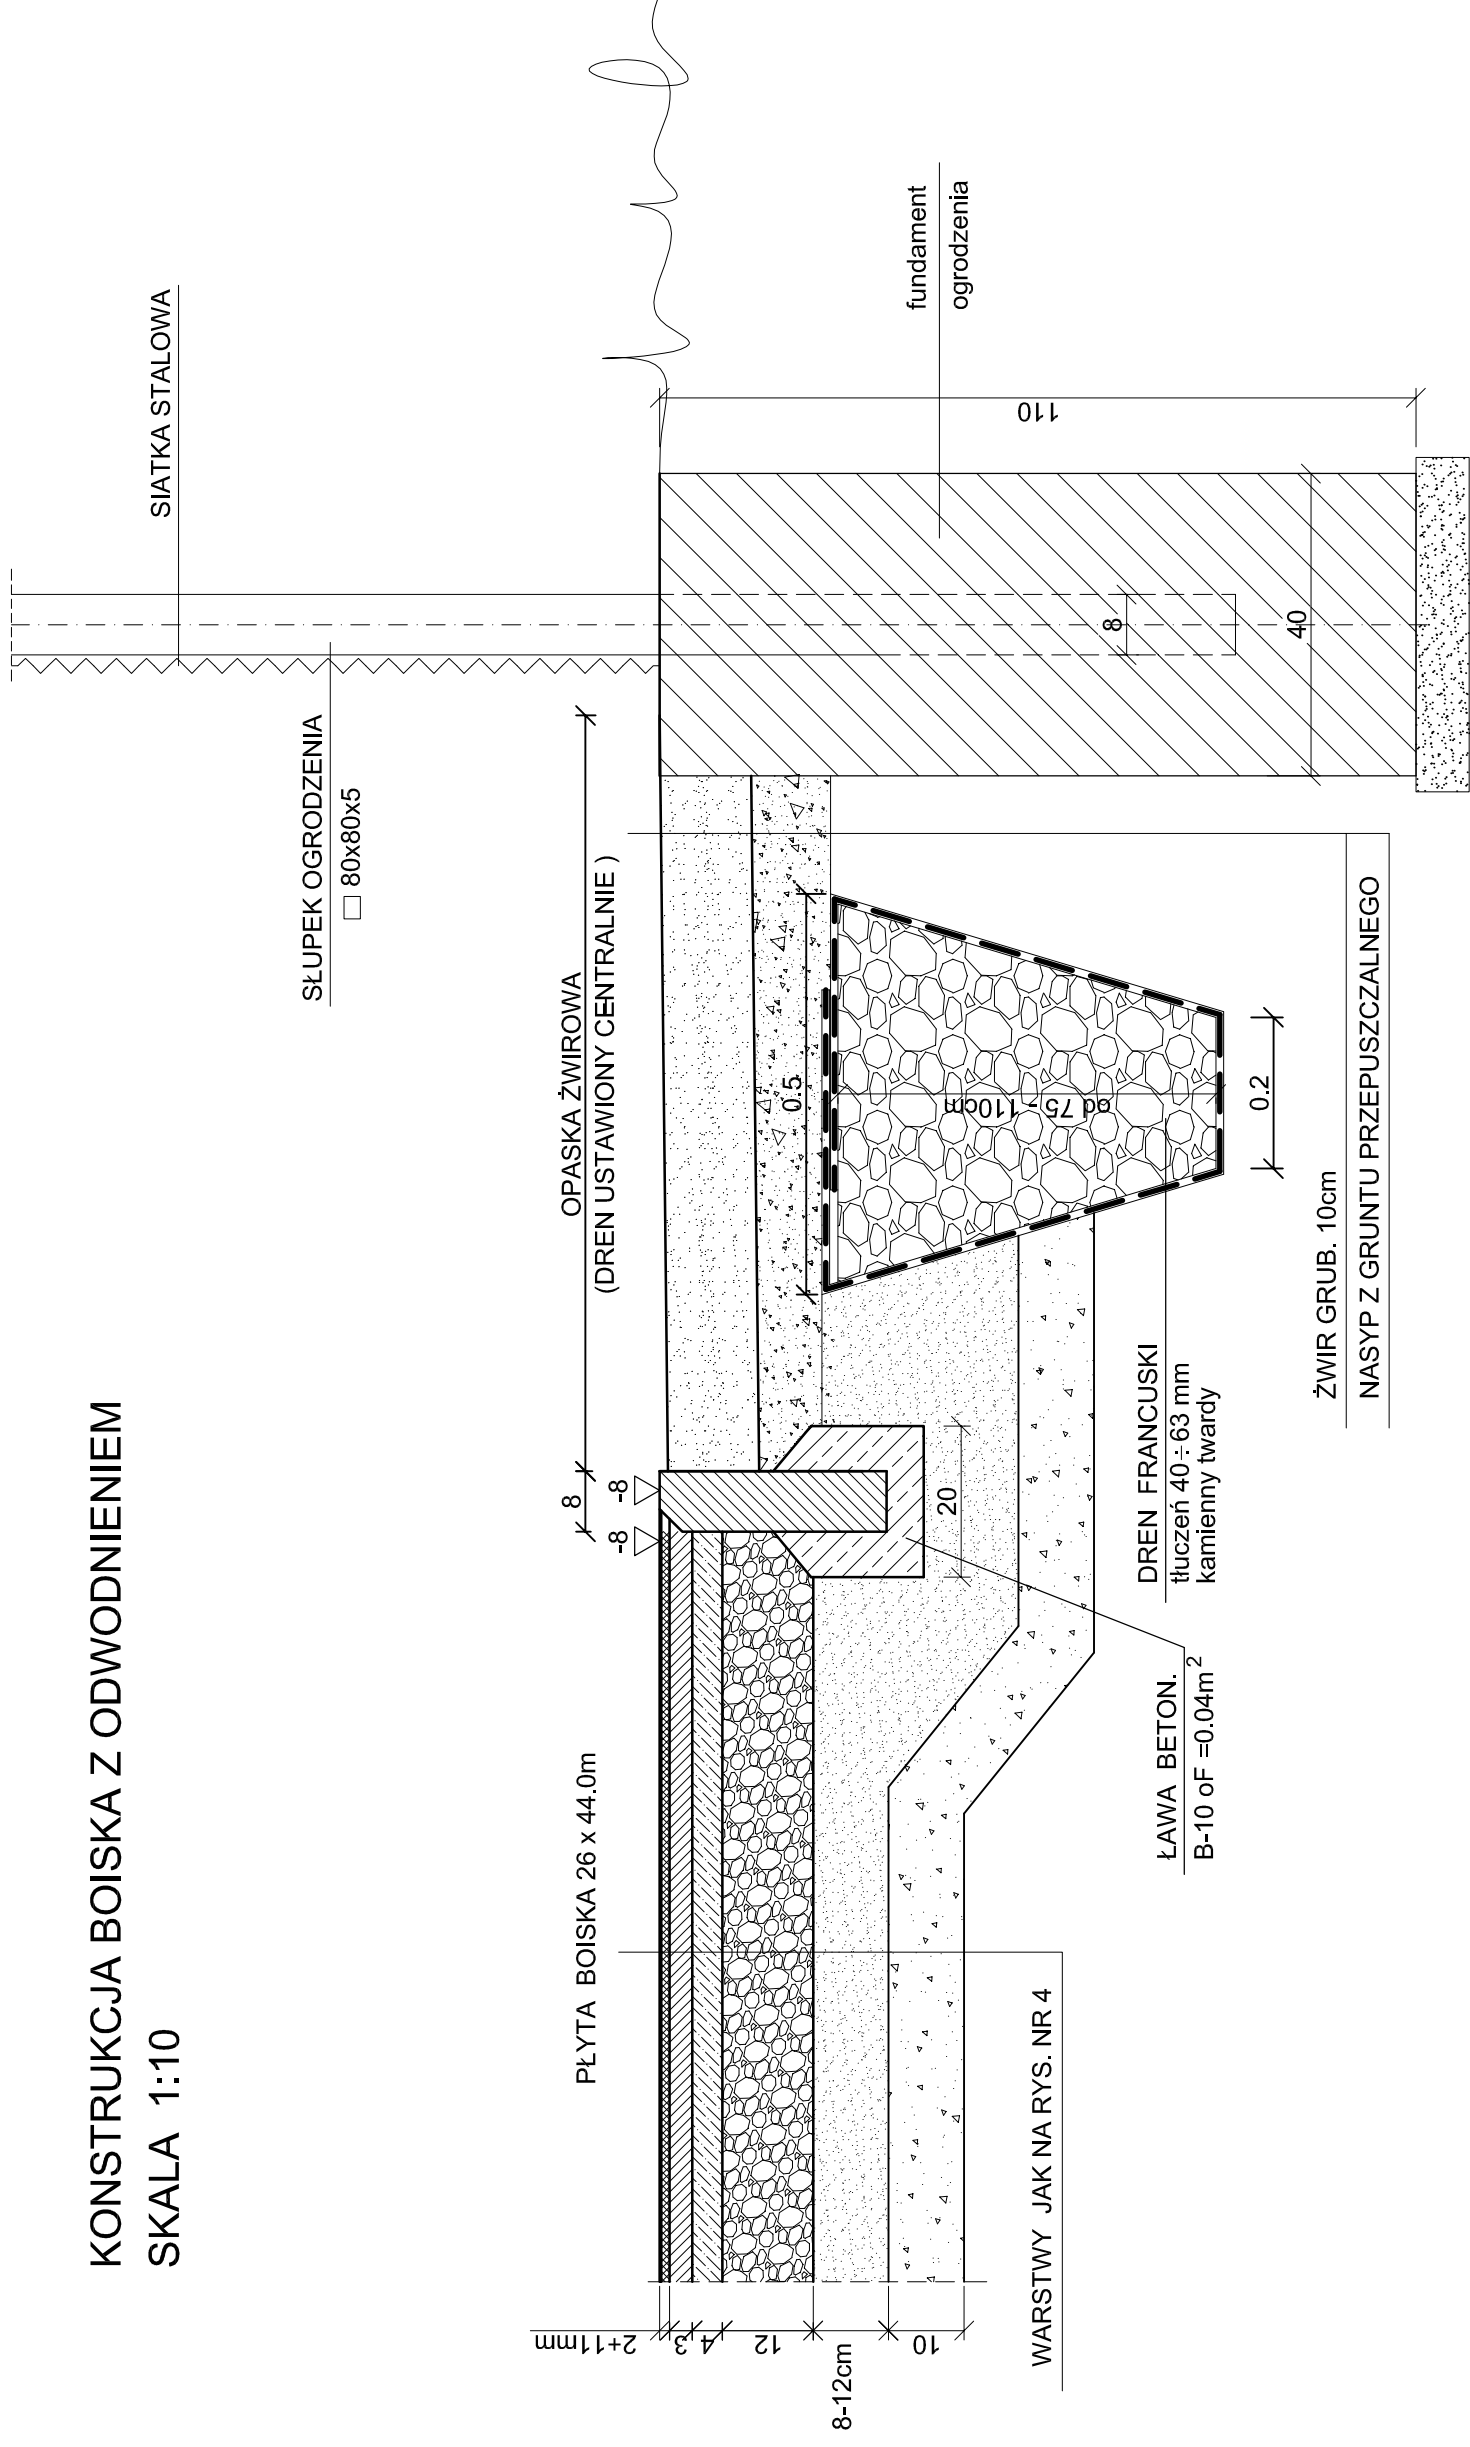

Inwestycja:

REMONT ŚWIETLIC WIEJSKICH w m. KOSZANOWO,
TELAŻNA LEŚNA I ŚWIĘTOSŁAW, BUDOWA ŚWIETLICY
WIEJSKIEJ w m. NOWA WIEŚ ORAZ BUDOWA BOISK
SPORTOWYCH w m. SMÓLSK, ŁAGIEWNIKI, KOSZANOWO,
DĘBICE I PINCZATA WRAZ Z URZĄDZENIEM PLACÓW ZABAW

Zadanie:

DĘBICE - BUDOWA WIELOFUNKCYJNEGO BOISKA
SPORTOWEGO I PLACU ZABAW

Inwestor:

GMINA WŁOCLĄWEK, ul. KRÓLEWIECKA 7

Nazwa rys:

KONSTRUKCJA BOISKA Z ODWODNIENIEM.

Projektant

mgr inż. URSZULA KĘDZIERSKA

upr. do kier. rob. konstr.-bud.

nr UAN-NB-8386-5/45/64Wk

upr. do proj. i kier. rob. drogowych

nr ABU-IX-8386-5/31/90Wk

Skala: 1:10

Nr rys. 5