


PIŁKOCHWYT SZER. 5 m
WYS. 5m NA 3 SŁUPKACH Ø 80
Z SIATKI POLIESTROWA

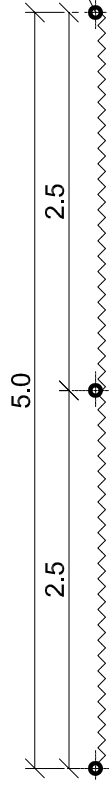


STOJAK DO KOSZYKÓWKI TYP
"GĘŚIA SZYJA" WRAZ Z
WYPOSAŻENIEM I WYKONANIEM
FUNDAMENTU

±0.00

0.08

OBRZEŻE BETON. 8x30cm
NA ŁAWIE Z OPOREM

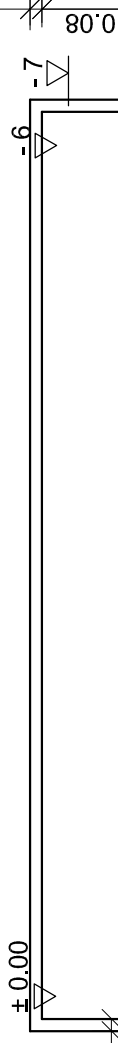


OBRZEŻE BETON. 8x30cm
NA ŁAWIE Z OPOREM

KOSTKA BETON. BEZFAZOWA
W KOLORZE CZERWONYM

BUDYNEK ŚWIETLICY
LICO MURU

KONSTRUKCJA BOISKA SKALA 1:10

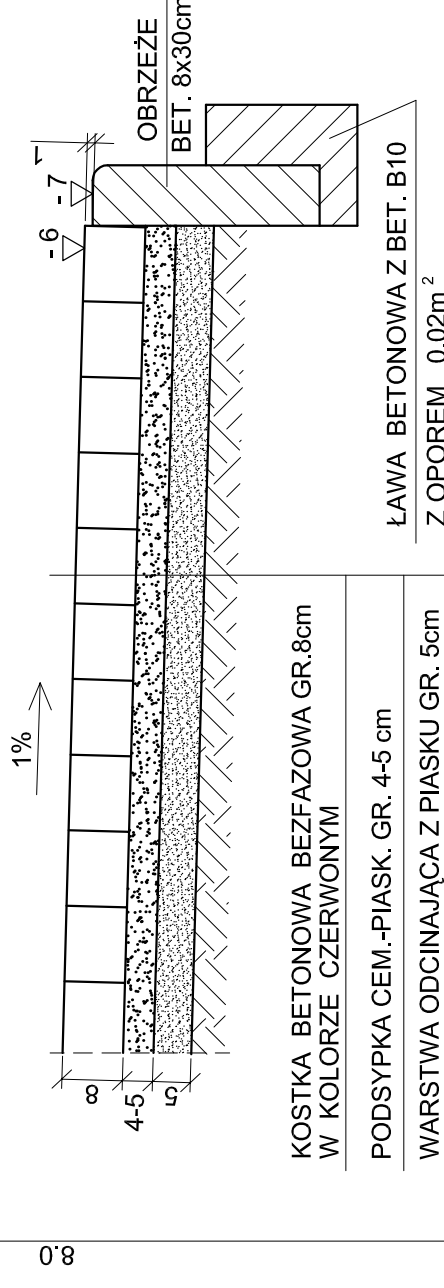

KOSTKA BETONOWA BEZFAZOWA GR.8cm
W KOLORZE CZERWONYM

PODSYPKA CEM.-PIASK. GR. 4-5 cm

WARSTWA ODCINAJĄCA Z PIASKU GR. 5cm

SPROFILOWANE, ZAGĘSZCZONE

MECHANICZNIE PODŁ. GRUNT. $I_s > 0.97$

ŁAWA BETONOWA Z BET. B10
Z OPOREM 0.02m²

OBRZEŻE BETON. 8x30cm
NA PODSYPCE CEM.-PIASK.

SCHEMAT BOISKA SKALA 1:50

Inwestycja:	REMONT ŚWIETLIC WIEJSKICH w m. KOSZANOWO, TELAŻNA LEŚNA I ŚWIĘTOSŁAW, BUDOWA ŚWIETLICY WIEJSKIEJ w m. NOWA WIEŚ ORAZ BUDOWA BOISK SPORTOWYCH w m. SMÓLSK, ŁAGIEWNIKI, KOSZANOWO, DĘBICE I PINCZATA WRAZ Z URZĄDZENIEM PLACÓW ZABAW
Zadanie:	KOSZANOWO - NAWIERZCHNIA DO GRY W PIŁKĘ KOSZYKOWĄ
Inwestor:	GMINA WŁOCŁAWEK, ul. KRÓLEWIECKA 7
Nazwa rys:	SCHEMAT BOISKA WRAZ Z KONSTRUKCJĄ
Projektant Branży drogowej	mgr inż. URSZULA KĘDZIERSKA upr. do kier. rob. konstr.-bud. nr UAN-NB-8386-5/45/64Wk upr. do proj. i kier. rob. drogowych nr ABU-IX-8386-5/31/90Wk

Skala: 1:50, 1:10

Nr rys. 3