






SACORE

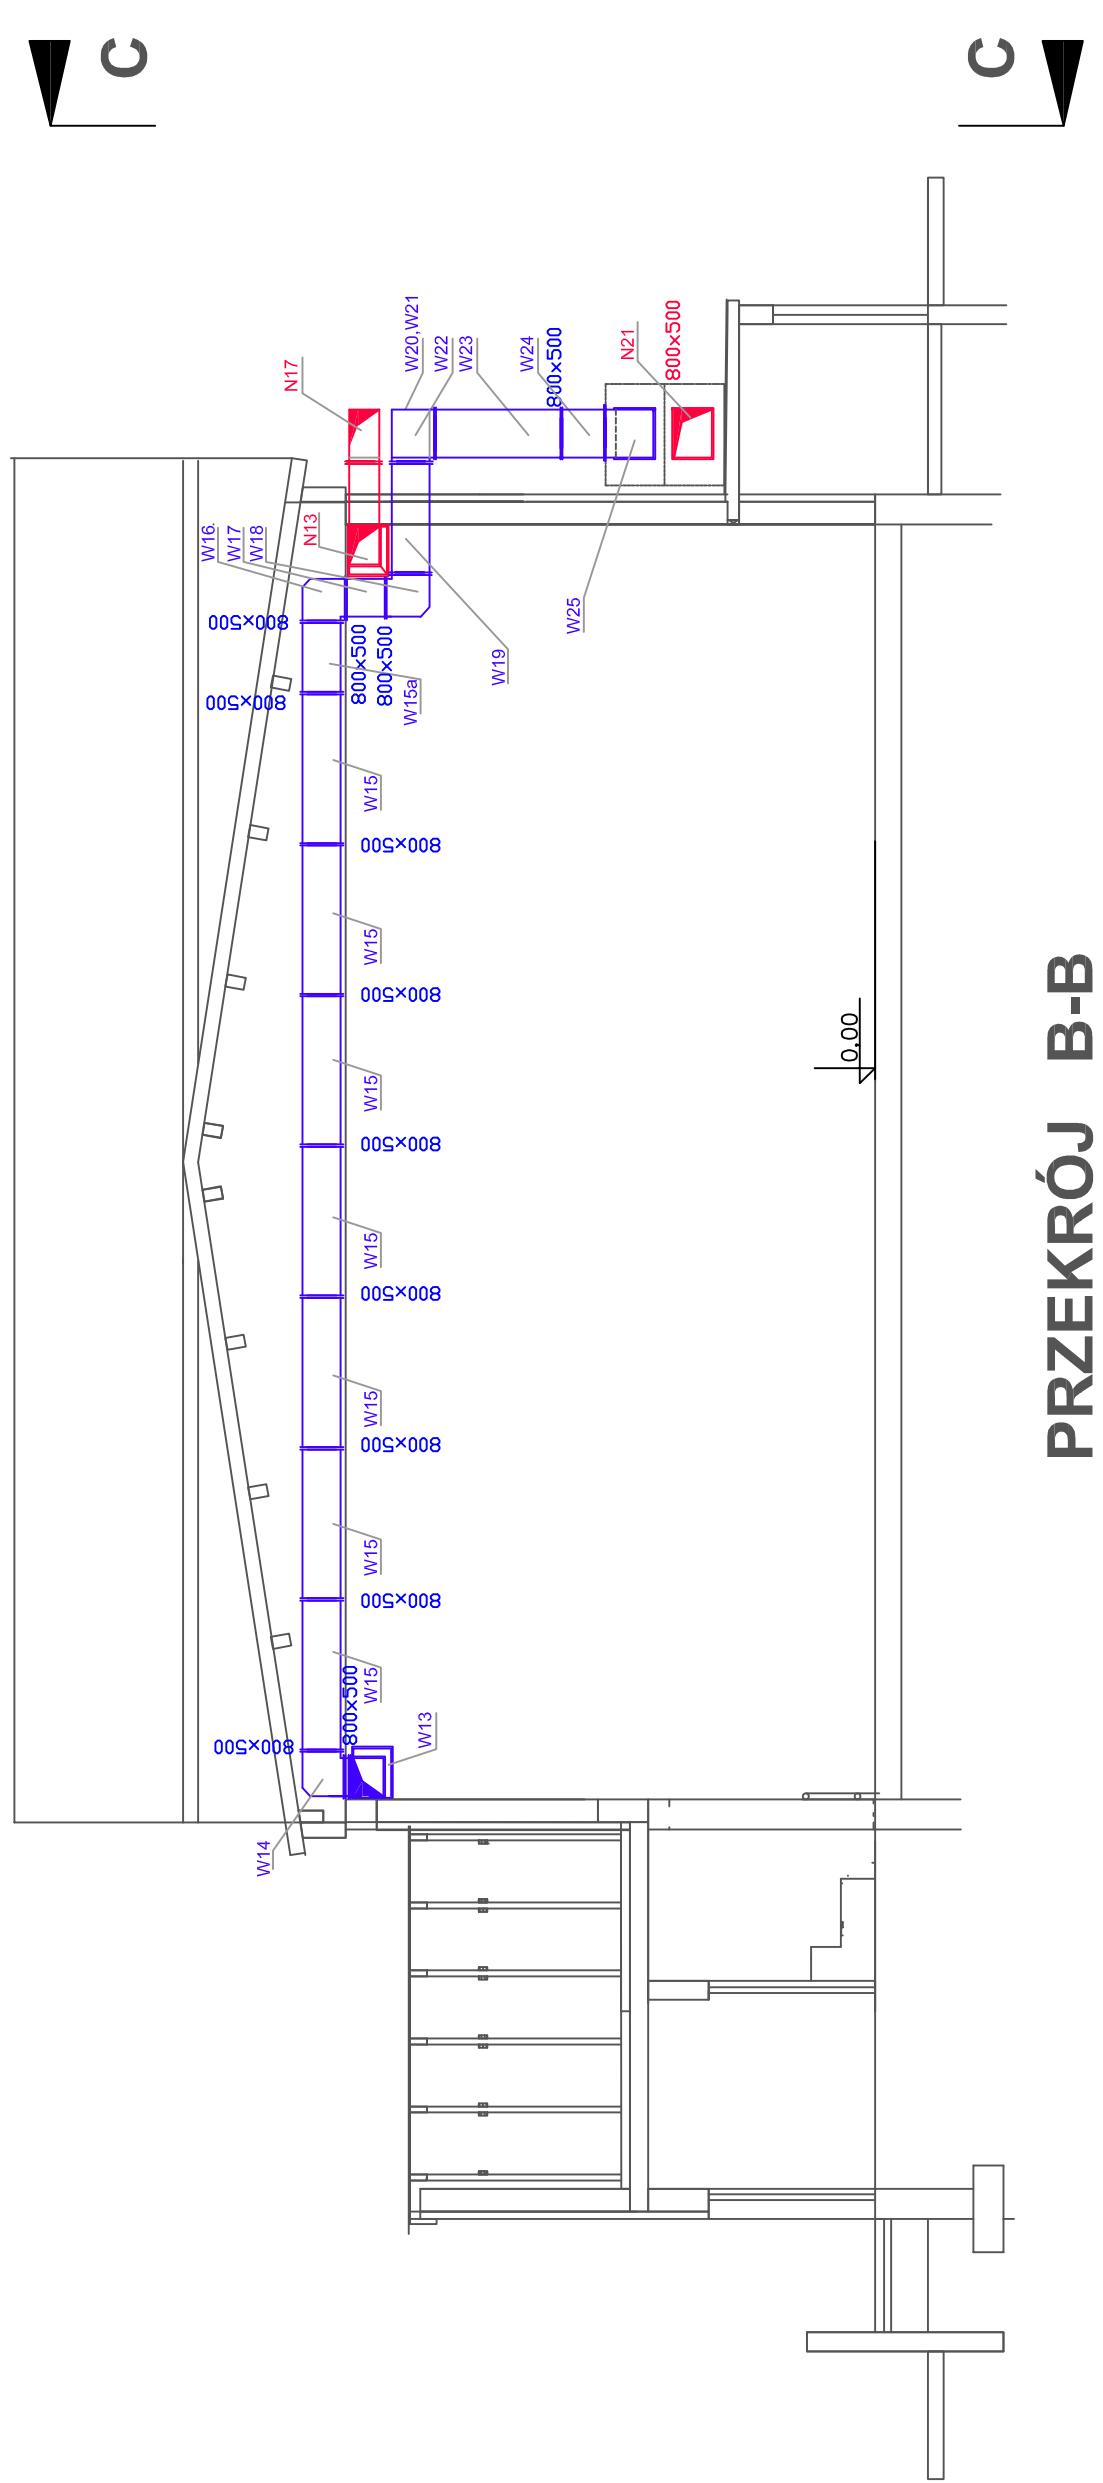

PRZEKRÓJ B-B

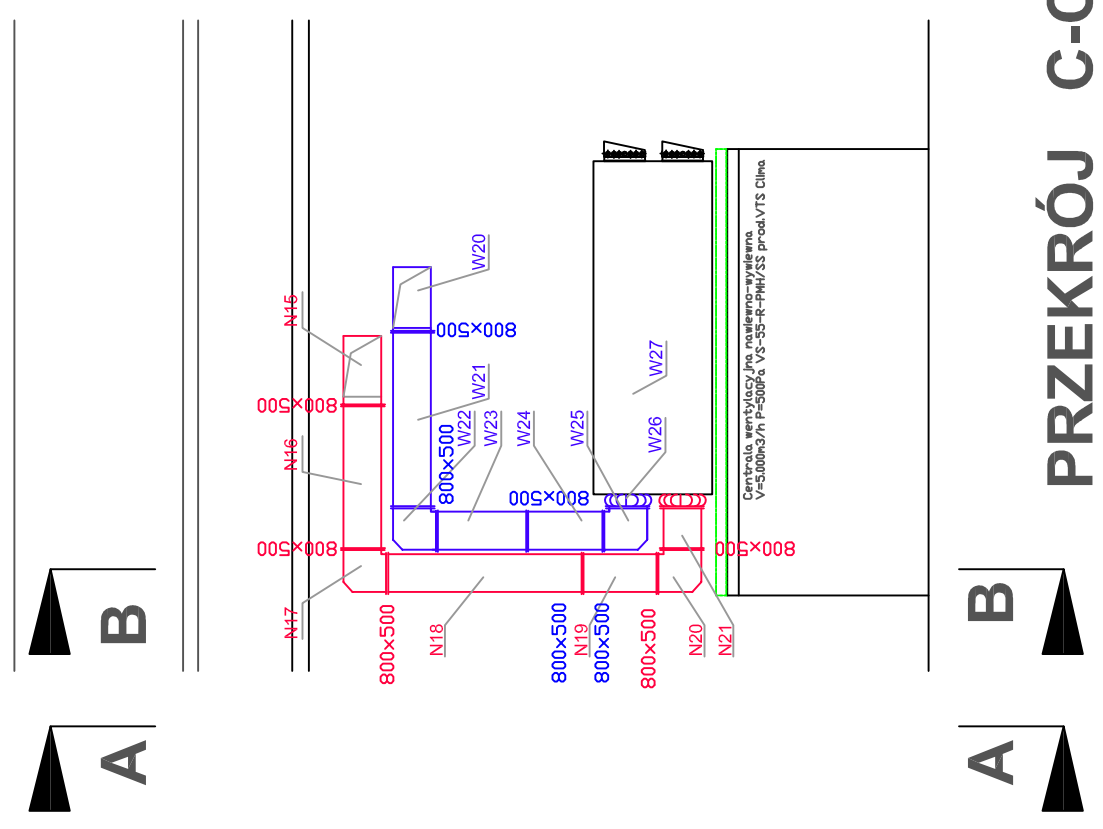

PRZEKRÓJ C-C

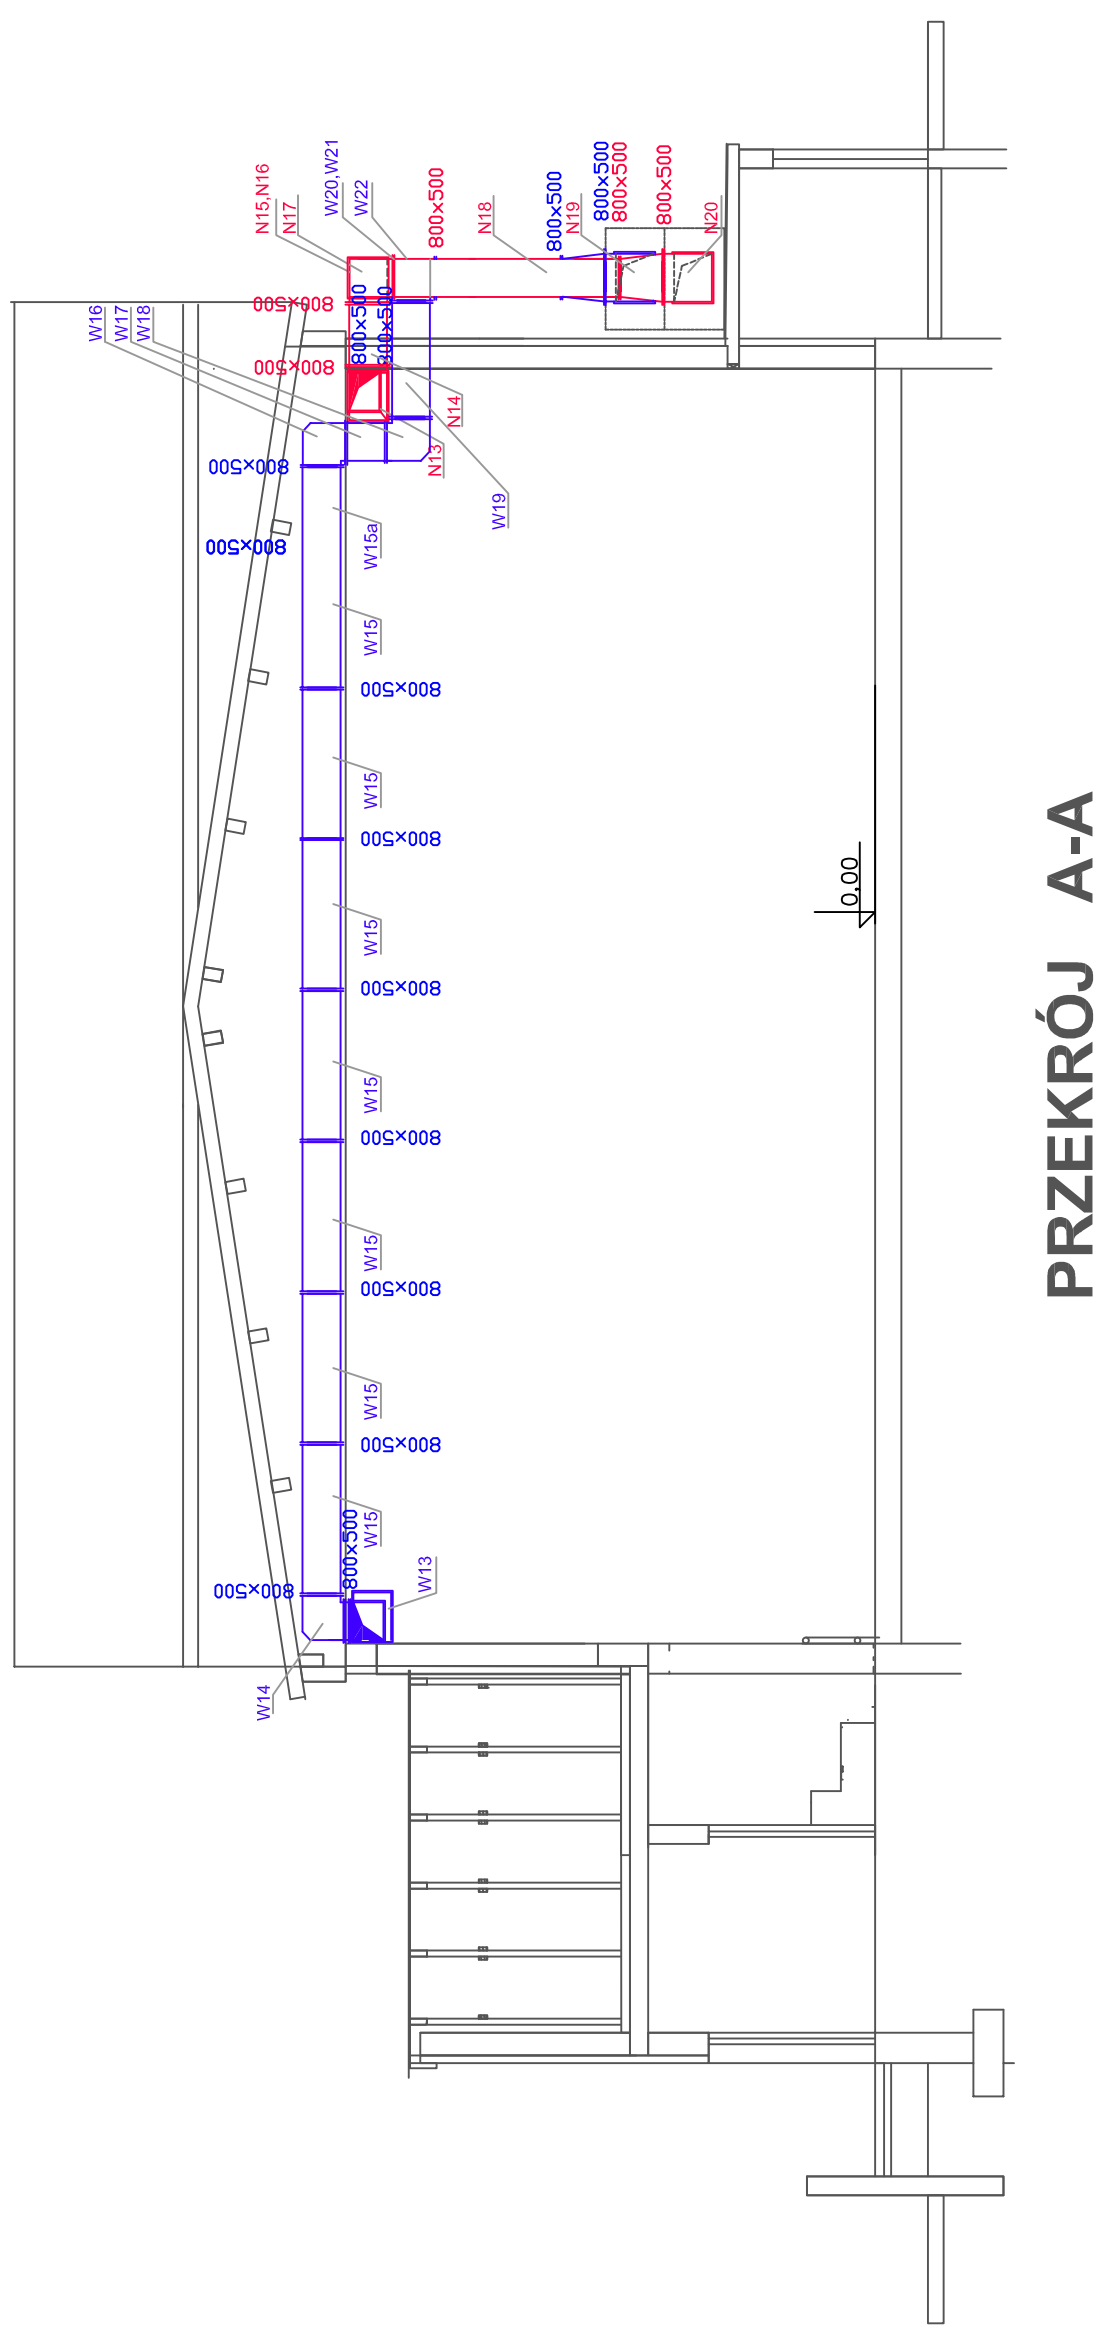

PRZEKRÓJ A-A

	Investor	PRACOWNIA ARCHITEKTURY JKOCIOŁOWICZ – ARCHITEKT 87-800 WODZŁAWEK UL.BEAMATROWA 7
	Nazwa Inwestycji	GMINA WODZŁAWEK
	Branda	BUDDWA SALI GIMNASTYCZNEJ SMŁLINIK DZ.NR.119/4
	Adres Inwestycji	SANITARNA
	Nazwa Pysanau	SMŁLINIK DZ.NR.119/4
	Skala	1:100
	Strona	6
	Data	29.01.2010
Projektant	mgr inż. K.Skorśko	WENTYLACJA MECHANICZNA PRZEKROJE A-A, B-B, C-C
Projektant	mgr inż. K.Skorśko	
Projektant	mgr inż. K.Skorśko	
Projektant	mgr inż. K.Skorśko	p o p i s y
Projektant	mgr inż. K.Skorśko	
Projektant	mgr inż. K.Skorśko	