





# LEGENDA

- kanalizacja sanitarna
  - Instalacja ppoż.
  - Instalacja zimnej wody
  - Instalacja cyrkulacji ciepłej wody
  - Instalacja ciepłej wody przed mieszacznem
  - Instalacja ciepłej wody za mieszacznem
  - Plan kanalizacji sanitarnej
  - (0,30)
  - ↖ (-0,30)
  - ↖ (0,30)
  - ↖
  - ↖
  - ↖
- BUM - Bateria unywalkowa na ciepłą wodę - z mieszacza  
 BNM - Bateria natryskowa na ciepłą wodę - z mieszacza  
 ZU - zawór uszczelniający  
 ZC - zawór czyszczący  
 ZP - zawór przepustowy
- Miejszacz ciepłej wody zamontowany w szafce wlotowej  
 Bateria natryskowa ślepną z wylewki wprowadzoną spod tynku zasłaną ciepłą wodą z mieszacza  
 Bateria unywalkowa stojąca zasłaną ciepłą wodą z mieszacza  
 Bateria unywalkowa stojąca zasłaną zimną i ciepłą wodą kotłowni
- Głębokość prowadzenia leżaka kan. sanit. pod posadzką  
 Miejszacz ciepłej wody zamontowany w szafce wlotowej

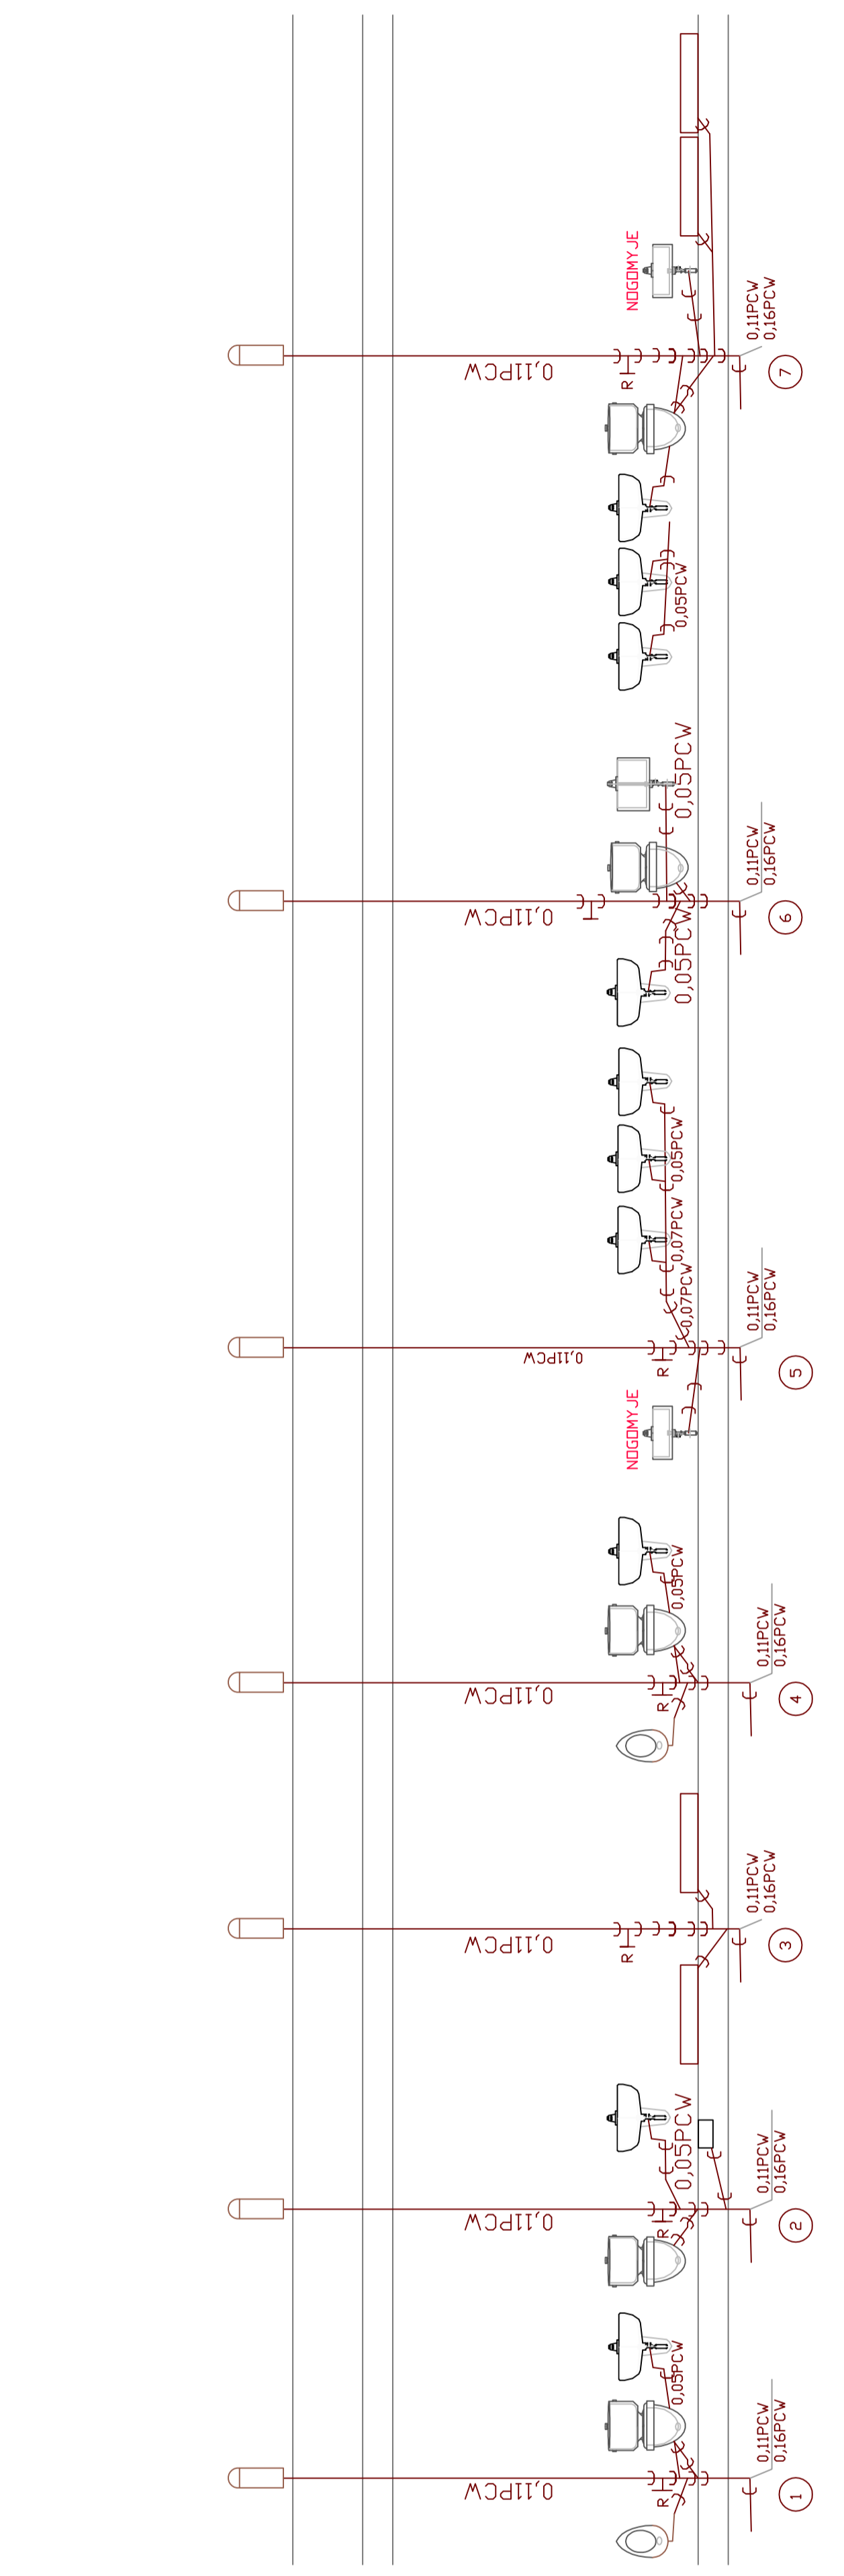

## ROZWINIĘCIE INSTALACJI KANALIZACJI SANITARNEJ 1:50

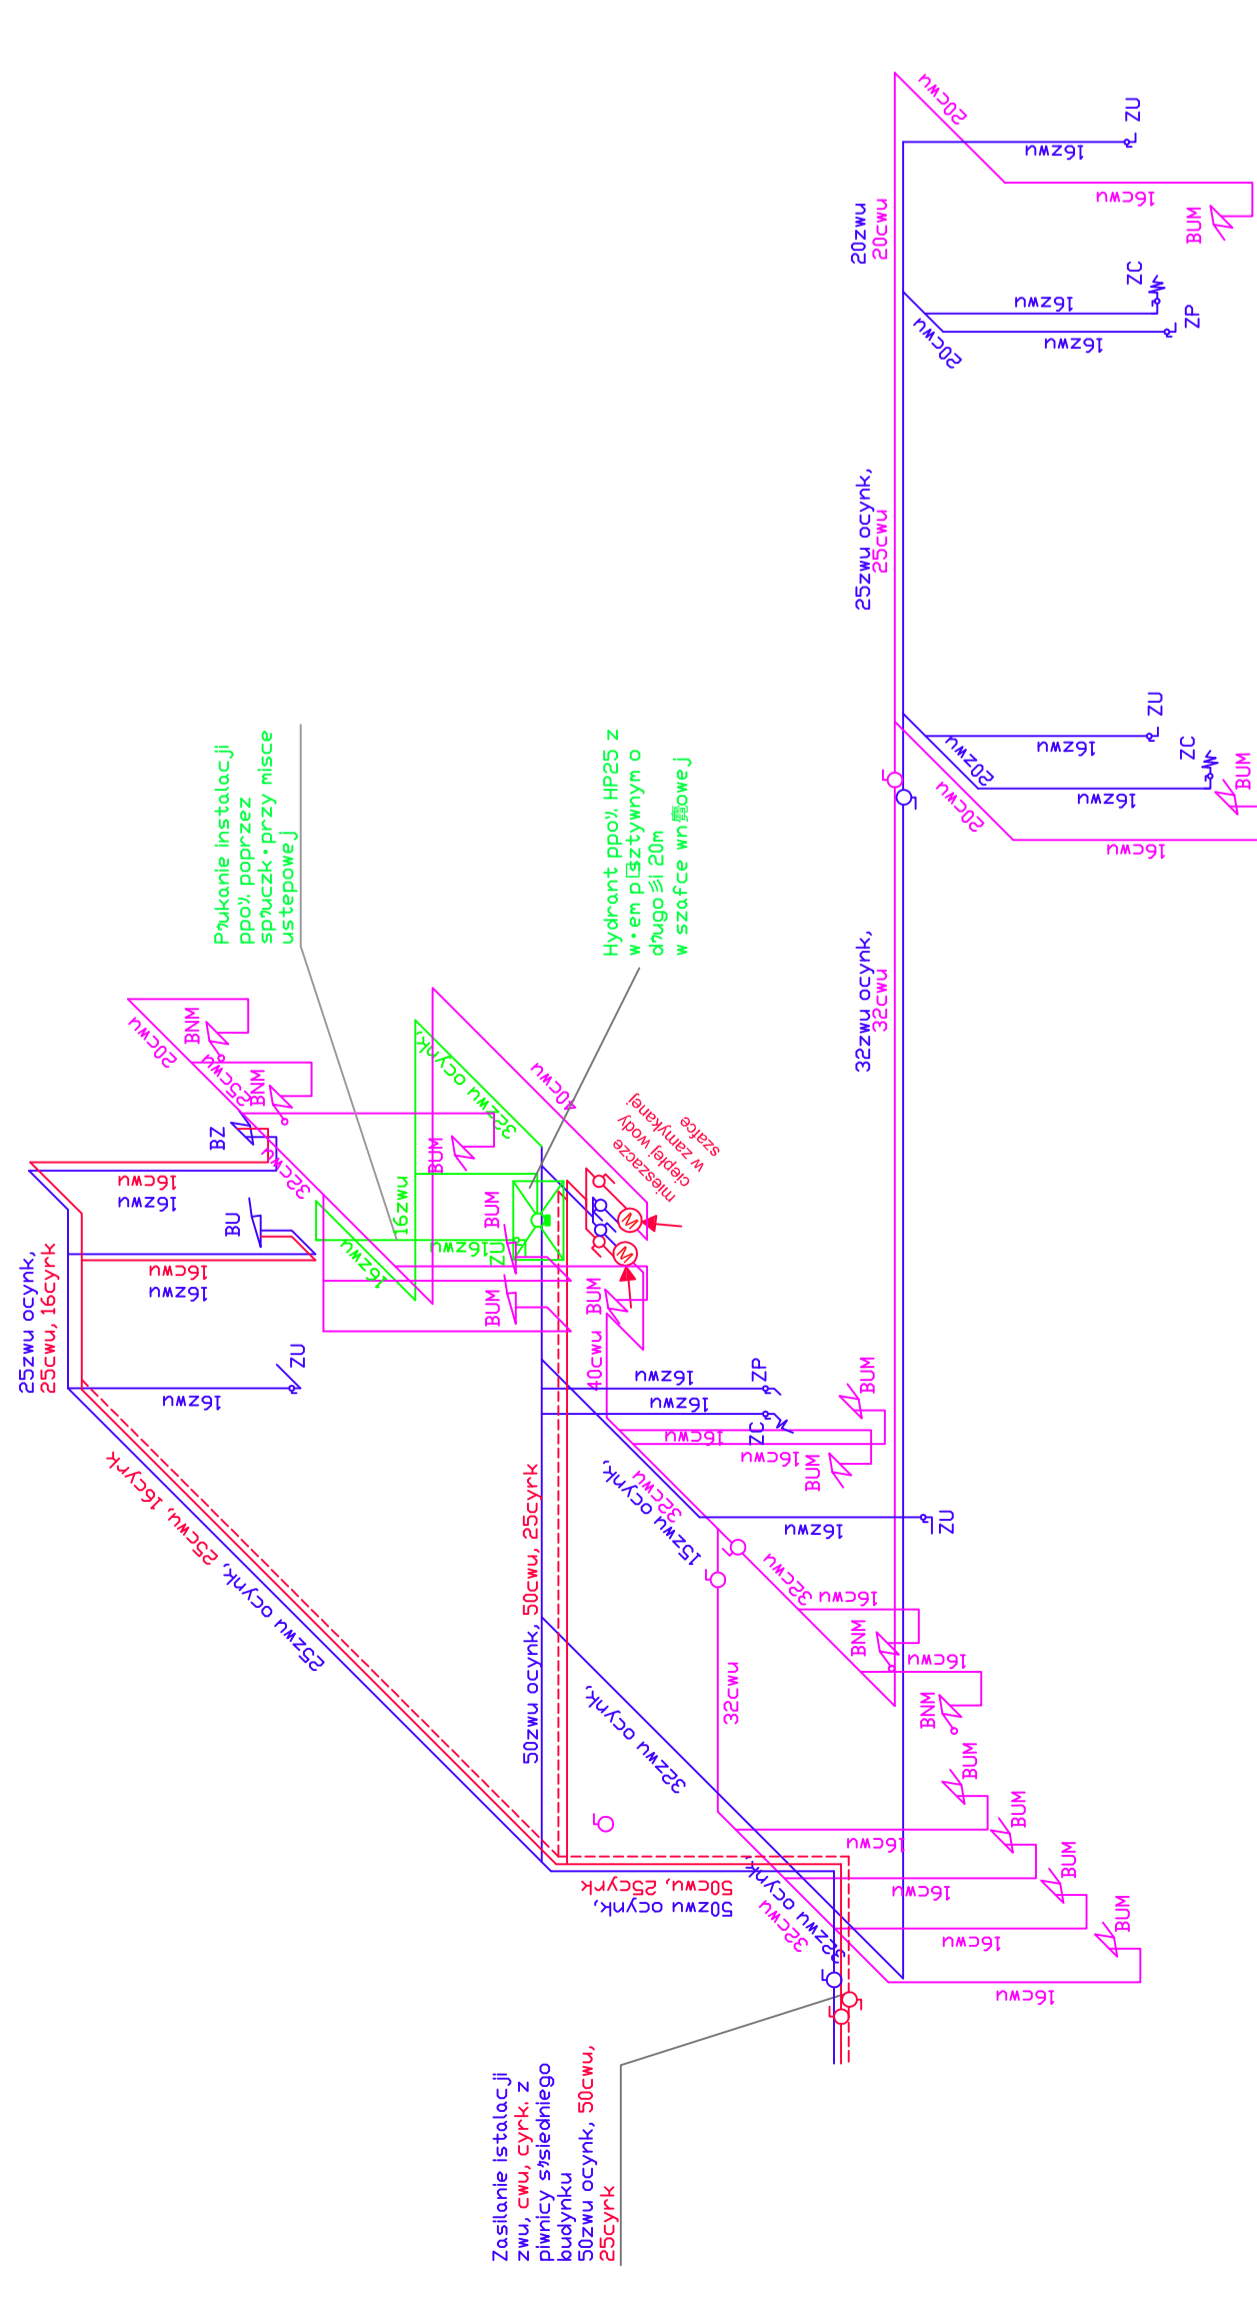

## AKSONOMETRIA INSTALACJI ZWU<CWU,CYRKULACJI

	Investor	PRACOWNIA ARCHITEKTURY LJOCZKOWICZ ARCHITEKT 87-800 MOCZAJEK UL.BENIANKOWA 7
	Nazwa inwestycji	GMINA WIDZIAWEK
	Strona	BUDDWA SALI GIMNASTYCZNEJ SMELNIK DZ.NR.119/4
	Skala	SANITARNA
	Skala	1:100
	Strona	8
	Data	29.01.2010
	Nazwa rysunku	AKSONOMETRIA INSTALACJI WOD-KAN. INSTALACJA WOD-KAN.
	Projektant	mgr inż. K.Skorśki Upr. bud. do proj. i kierowania robotami budowlanymi bez ograniczeń w specjalności instalacyjnej w zakresie elektryczności, wentylacji i klimatyzacji, nr upraw. KAP/2072/P/MS/07
	Sprawdził	mgr inż. K.Skorśki Upr. bud. do proj. i specjalności instalacyjnej w zakresie elektryczności, wentylacji i klimatyzacji, nr upraw. KAP/2072/P/MS/07
	Dziękuję	mgr inż. A.Kwiatkowska
		P O D P I S Y