


**ELEWACJA PÓŁNOCNA**

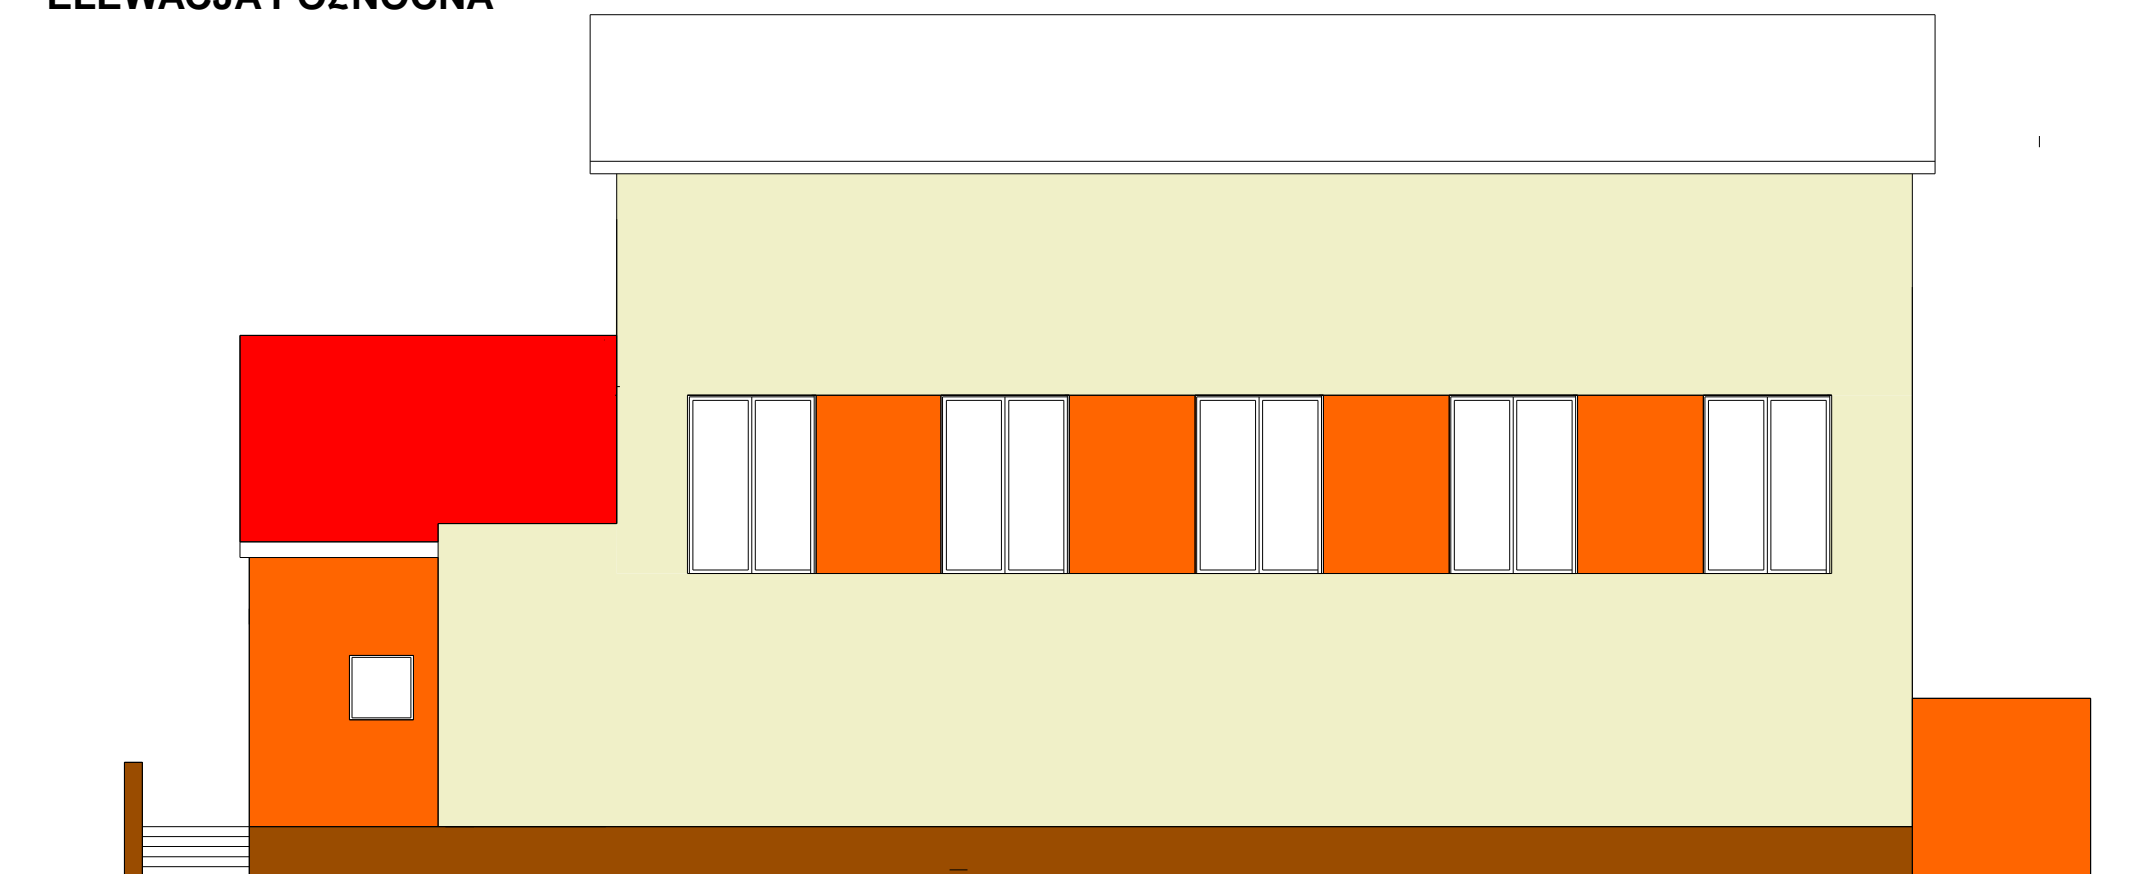

**ELEWACJA WSCHODNIA**

**KEIM**

**9122**

**9117**

PRACOWNIA ARCHITEKTURY			
J.KOCIOŁOWICZ - ARCHITEKT			
87-800 WĘCOŁAWEK UL. BĘAWATKOWA 7			
TYTUŁ PROJEKTU	BUDOWA SALI GIMNASTYCZNEJ		
INWESTOR	GMINA WĘCOŁAWEK		
ADRES INWESTYCJI	SMÓLNIAK DZ.NR.119/4		
BRANŻA	ARCHITEKTURA		
TYTUŁ RYSUNKU	ELEWACJE	SKALA	1:100
PROJEKTOWAŁ	arch.Jerzy Kociołwicz upr.448/69	DATA	29.01.10
SPRAWDZIŁ	arch.Zbigniew Kawecki upr.GT-8386-5/16/76 Wk	NR.RYS.	<b>10</b>