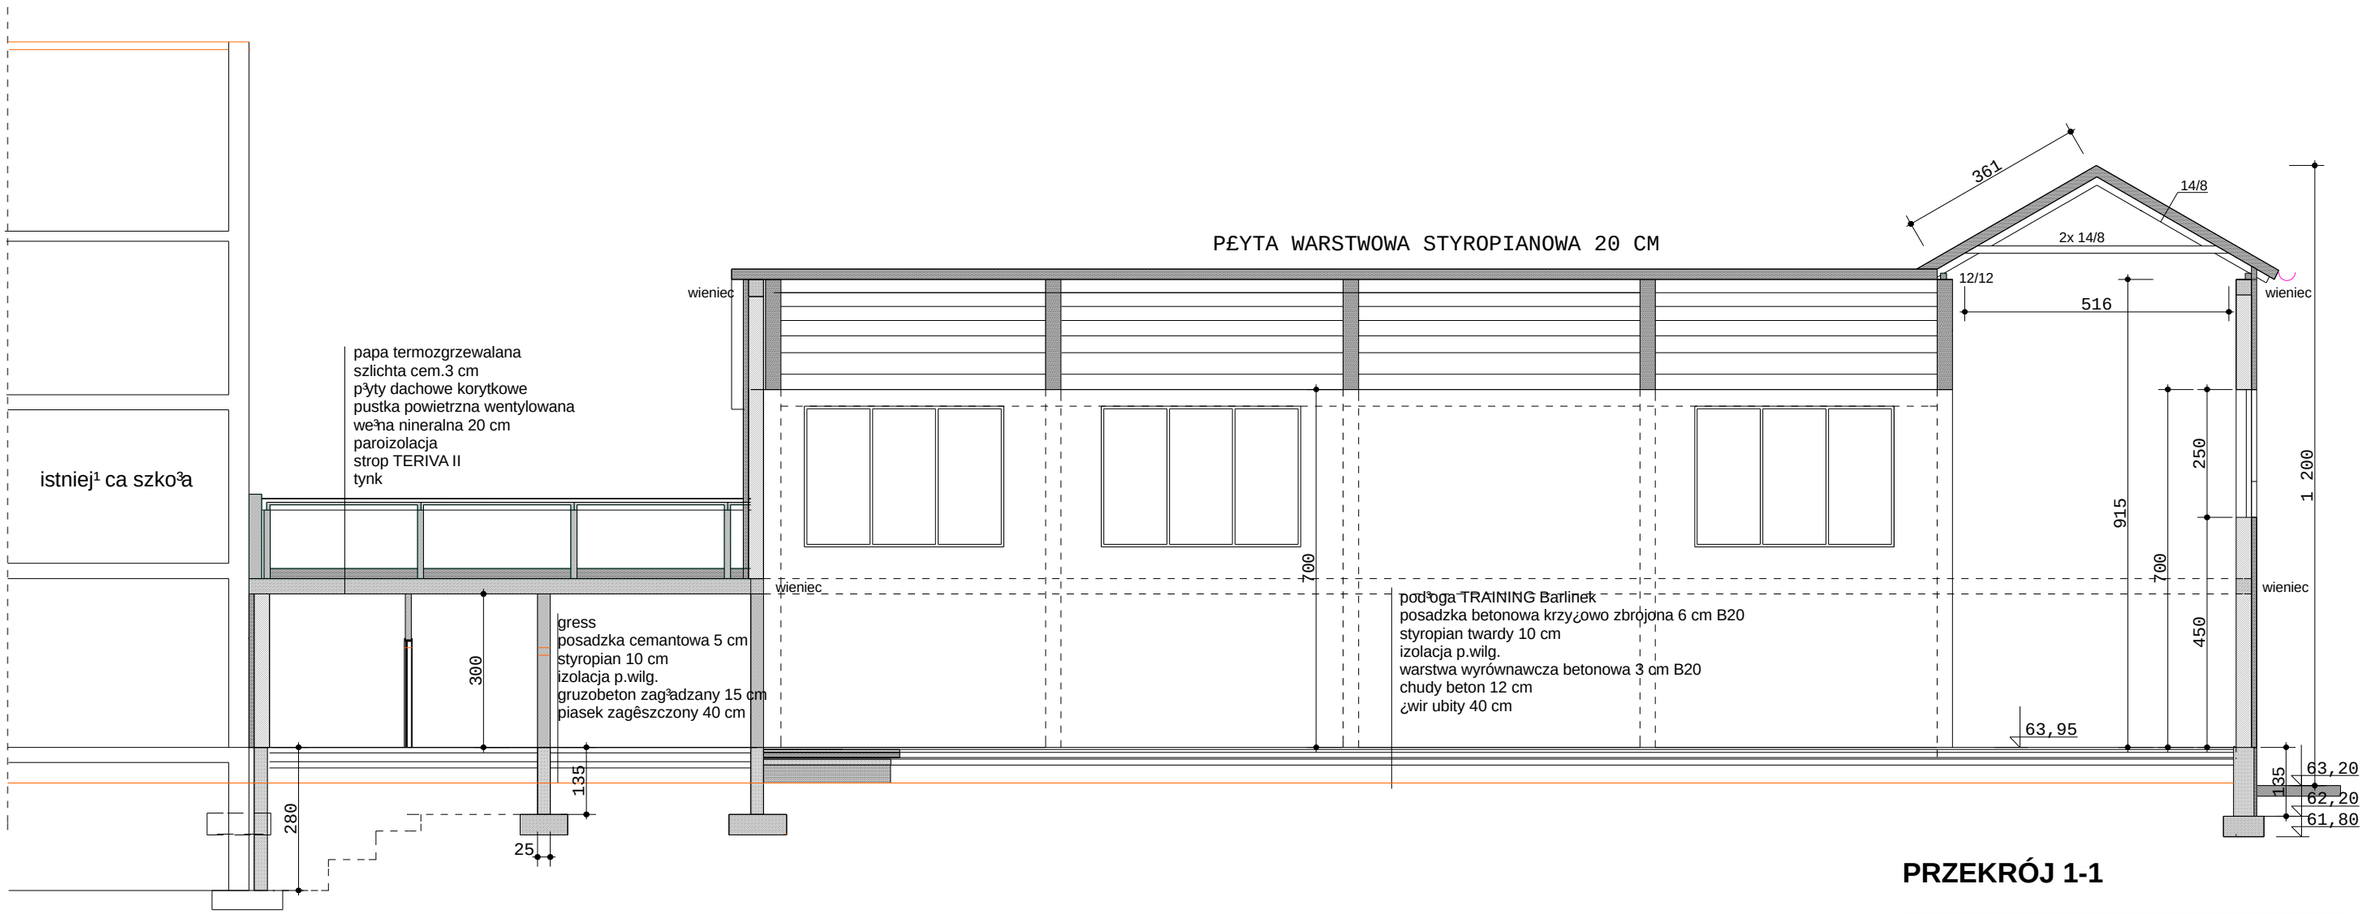


# PRZEKRÓJ 1-1

| | | | | |
|---|---|---|---|---|
| **PRACOWNIA ARCHITEKTURY**<br>J.KOCIO£OWICZ - ARCHITEKT<br>87-800 W£OC£AWEK UL.B£AWATKOWA 7 | | | | |
| TYTU£ PROJEKTU | **BUDOWA SALI GIMNASTYCZNEJ** | | | |
| INWESTOR | GMINA W£OC£AWEK | | | |
| ADRES INWESTYCJI | SMÓLNIK DZ.NR.119/4 | | | |
| BRAN¯A | ARCHITEKTURA | | | |
| TYTU£ RYSUNKU | **PRZEKRÓJ** | | SKALA | 1:100 |
| PROJEKTOWA£ | arch.Jerzy Kocio³owicz<br>upr.448/69 | | DATA | 29.01.10 |
| SPRAWDZI£ | arch.Zbigniew Kawecki<br>upr.GT-8386-5/16/76 Wk | | NR.RYS. | **6** |