


PRZEKRÓJ 4-4

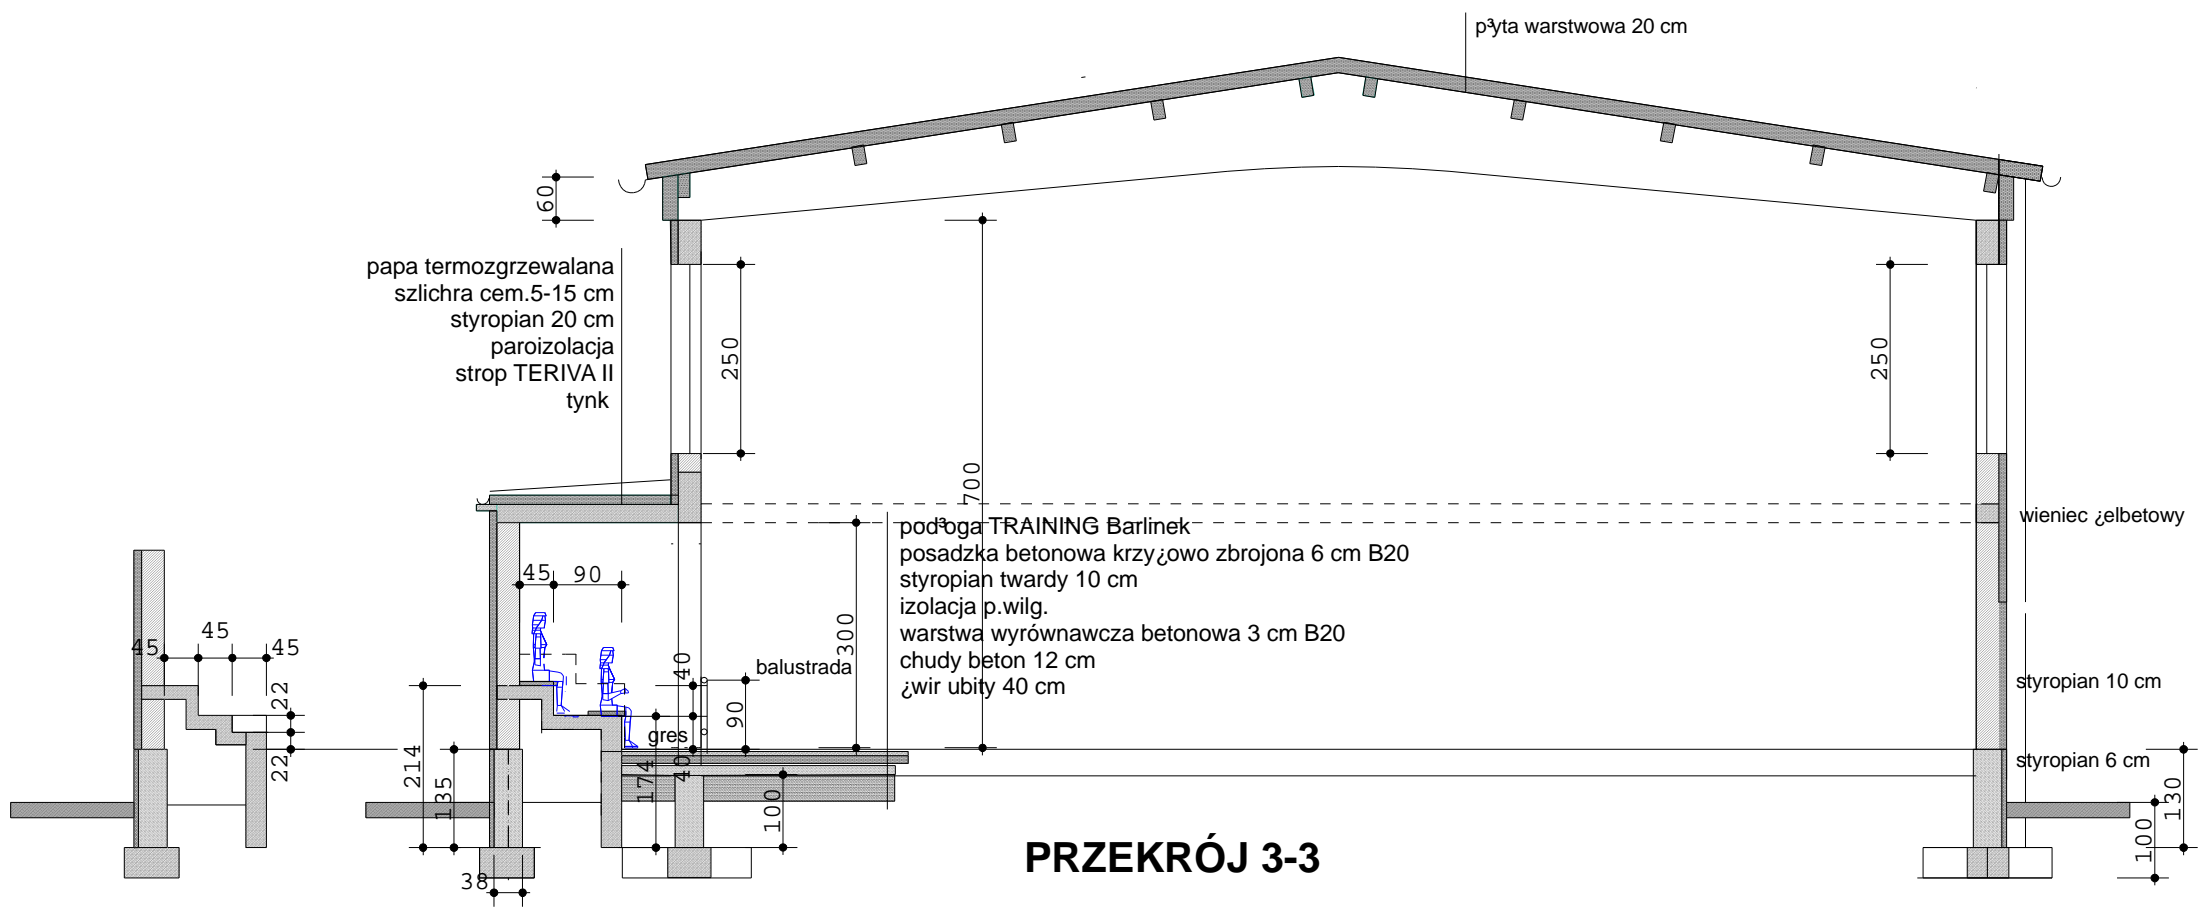

PRZEKRÓJ 3-3

PRACOWNIA ARCHITEKTURY			
J.KOCIOŁOWICZ - ARCHITEKT			
87-800 WŁOCŁAWEK UL. BEAWATKOWA 7			
TYTUŁ PROJEKTU	BUDOWA SALI GIMNASTYCZNEJ		
INWESTOR	GMINA WŁOCŁAWEK		
ADRES INWESTYCJI	SMÓLNIAK DZ.NR.119/4		
BRANŻA	ARCHITEKTURA		
TYTUŁ RYSUNKU	PRZEKROJE	SKALA	1:100
PROJEKTOWAŁ	arch.Jerzy Kociołwicz upr.448/69	DATA	29.01.10
SPRAWDZIŁ	arch.Zbigniew Kawecki upr.GT-8386-5/16/76 Wk	NR.RYS.	7