



PRZEKROJE NORMALNE

SKALA 1:50

a) PRZEKRÓJ NORMALNY

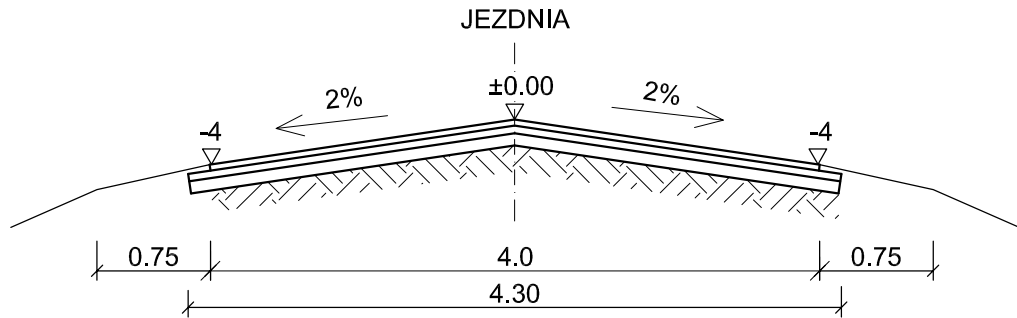

b) PRZEKRÓJ NORMALNY ZE ZJAZDEM

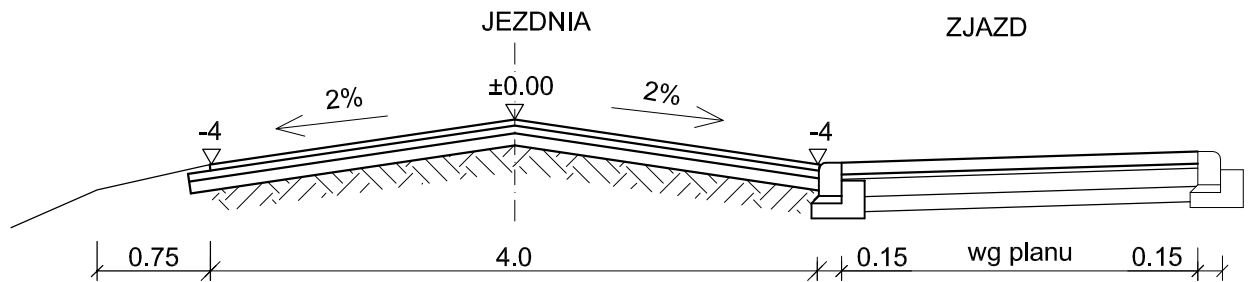

Inwestycja:	PRZEBUDOWA DROGI GMINNEJ - ul. IKARA w miejscowości KRUSZYN - GMINA WŁOCŁAWEK
Inwestor:	GMINA WŁOCŁAWEK UL.KRÓLEWIECKA 7 , 87-800 WŁOCŁAWEK
Nazwa rys:	PRZEKROJE NORMALNE
Projektant Branży drogowej	mgr.inż. URSZULA KĘDZIERSKA upr. do kier. rob. konstr.-bud. nr UAN-NB-8386-5/45/84Wk upr. do proj. i kier. rob. drogowych nr ABU-IX-8386-5/31/90Wk
Data:	Skala: 1:50 Nr rys. 5