
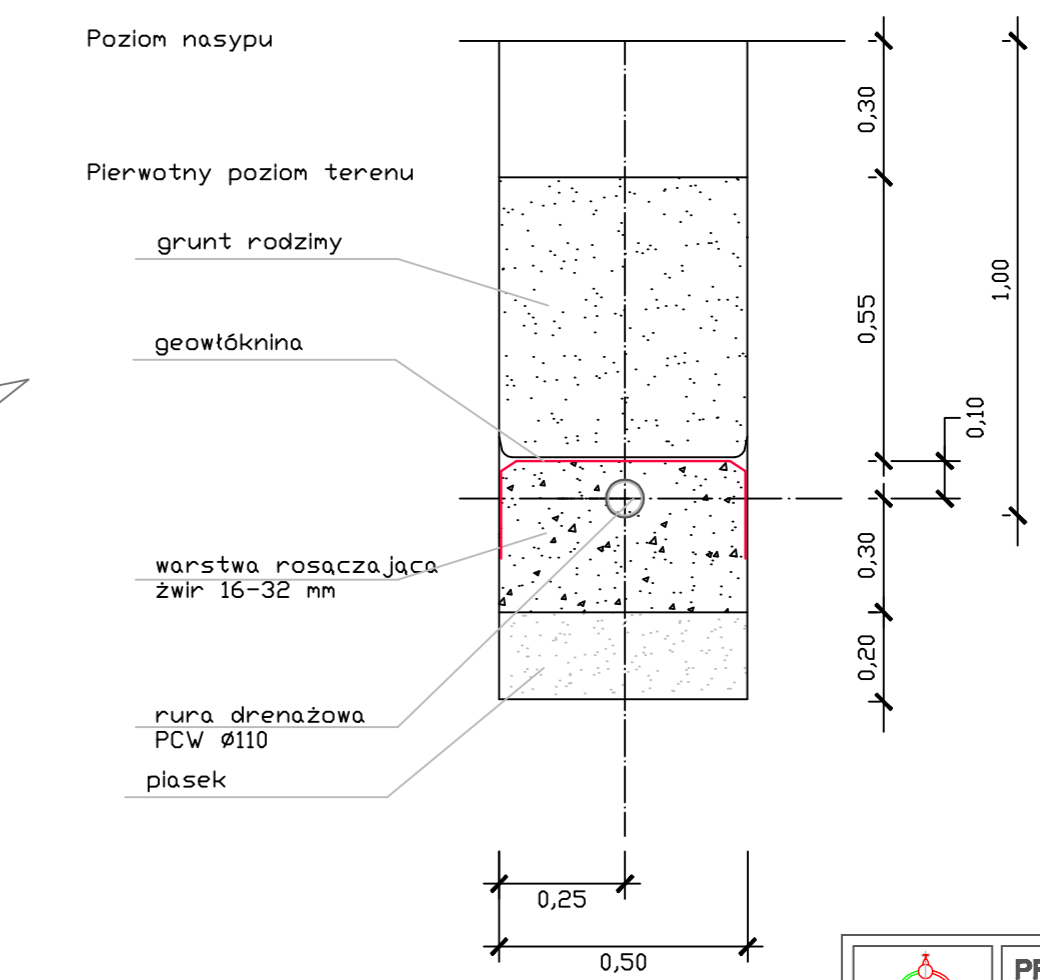


Przekrój poprzeczny przez drenaż z warstwą wspomagającą

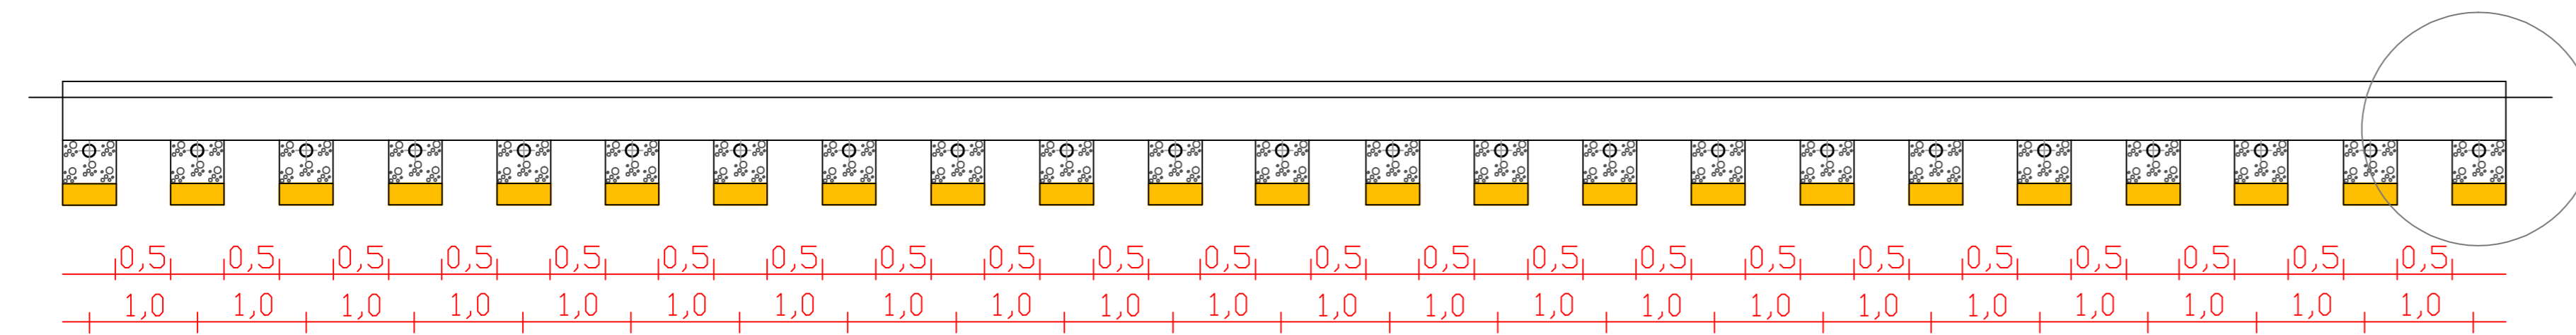

PROJEKTOWANIE I NADZORY TECHNICZNE KRZYSZTOF SIKORSKI 87-814 WIENIEC, WIENIEC ZALESIE 12/1 PRACOWNIA: 87-800 WŁOCŁAWEK, UL. ŁĘGSKA 5	
TEMAT RACJONALIZACJA GOSPODARKI WODNOŚCIEKOWEJ W ZWIĄZKU Z ROZBUDOWĄ ZESPOŁU SZKÓŁ Z ODDZIAŁAMI INTEGRACYJNYMI W SMÓLNIKU, DZ. 119/6.gm.Włocławek Budowa oczyszczalni ścieków i kanalizacji wewnętrznej oraz przyłącza elektrycznego, zalicznikowego.	INWESTOR GMINA WŁOCŁAWEK
NAZWA RYS. Technologia oczyszczalni ścieków - przekrój podłużny B-B	PROJEKTOWAŁ mgr inż. K. Sikorski KUP/0073/PDWS/07
SPRAWDZIŁ mgr inż. K. Sikorska UA-V-7342-5/48/94Wk	PDPIS mgr inż. A. Kwiatkowska
DOPROJEKTOWAŁ mgr inż. A. Kwiatkowska	PDDZIAŁKA 1:100 NR RYSUNKU RYS. 5