




Przekrój poprzeczny przez drenaż z warstwą wspomagającą

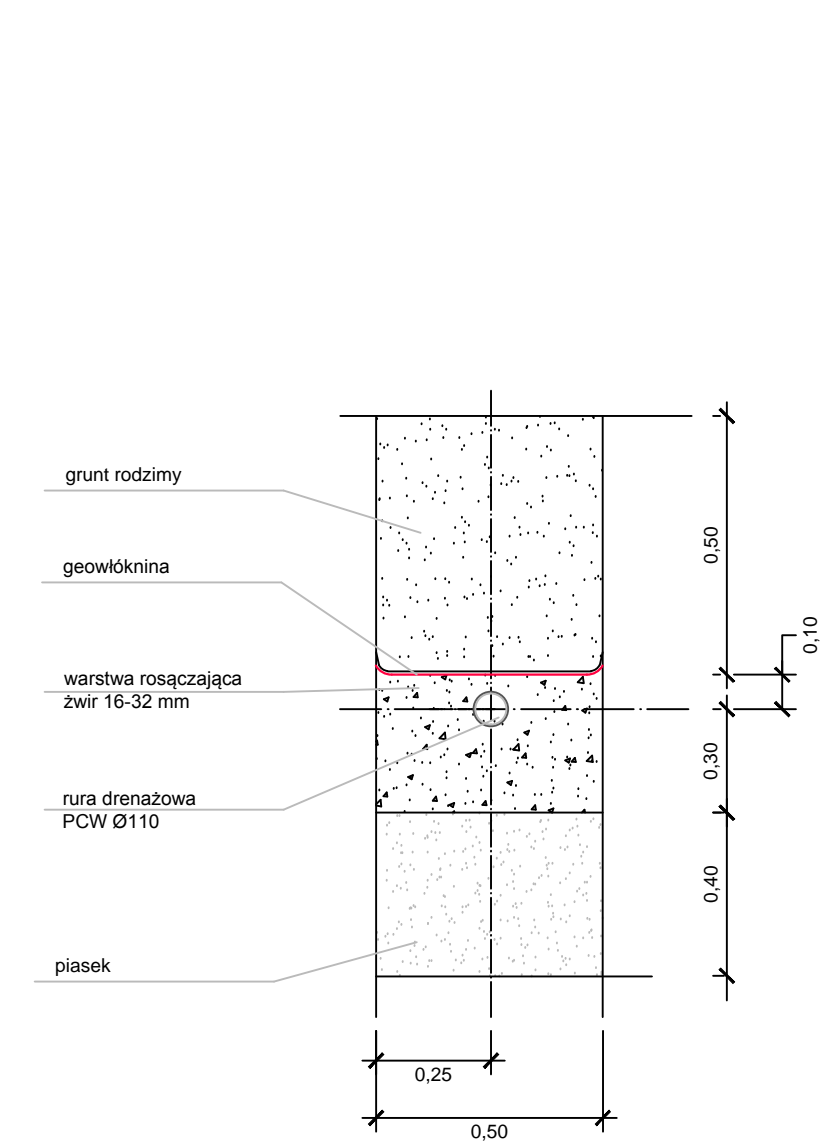

Przekrój podłużny

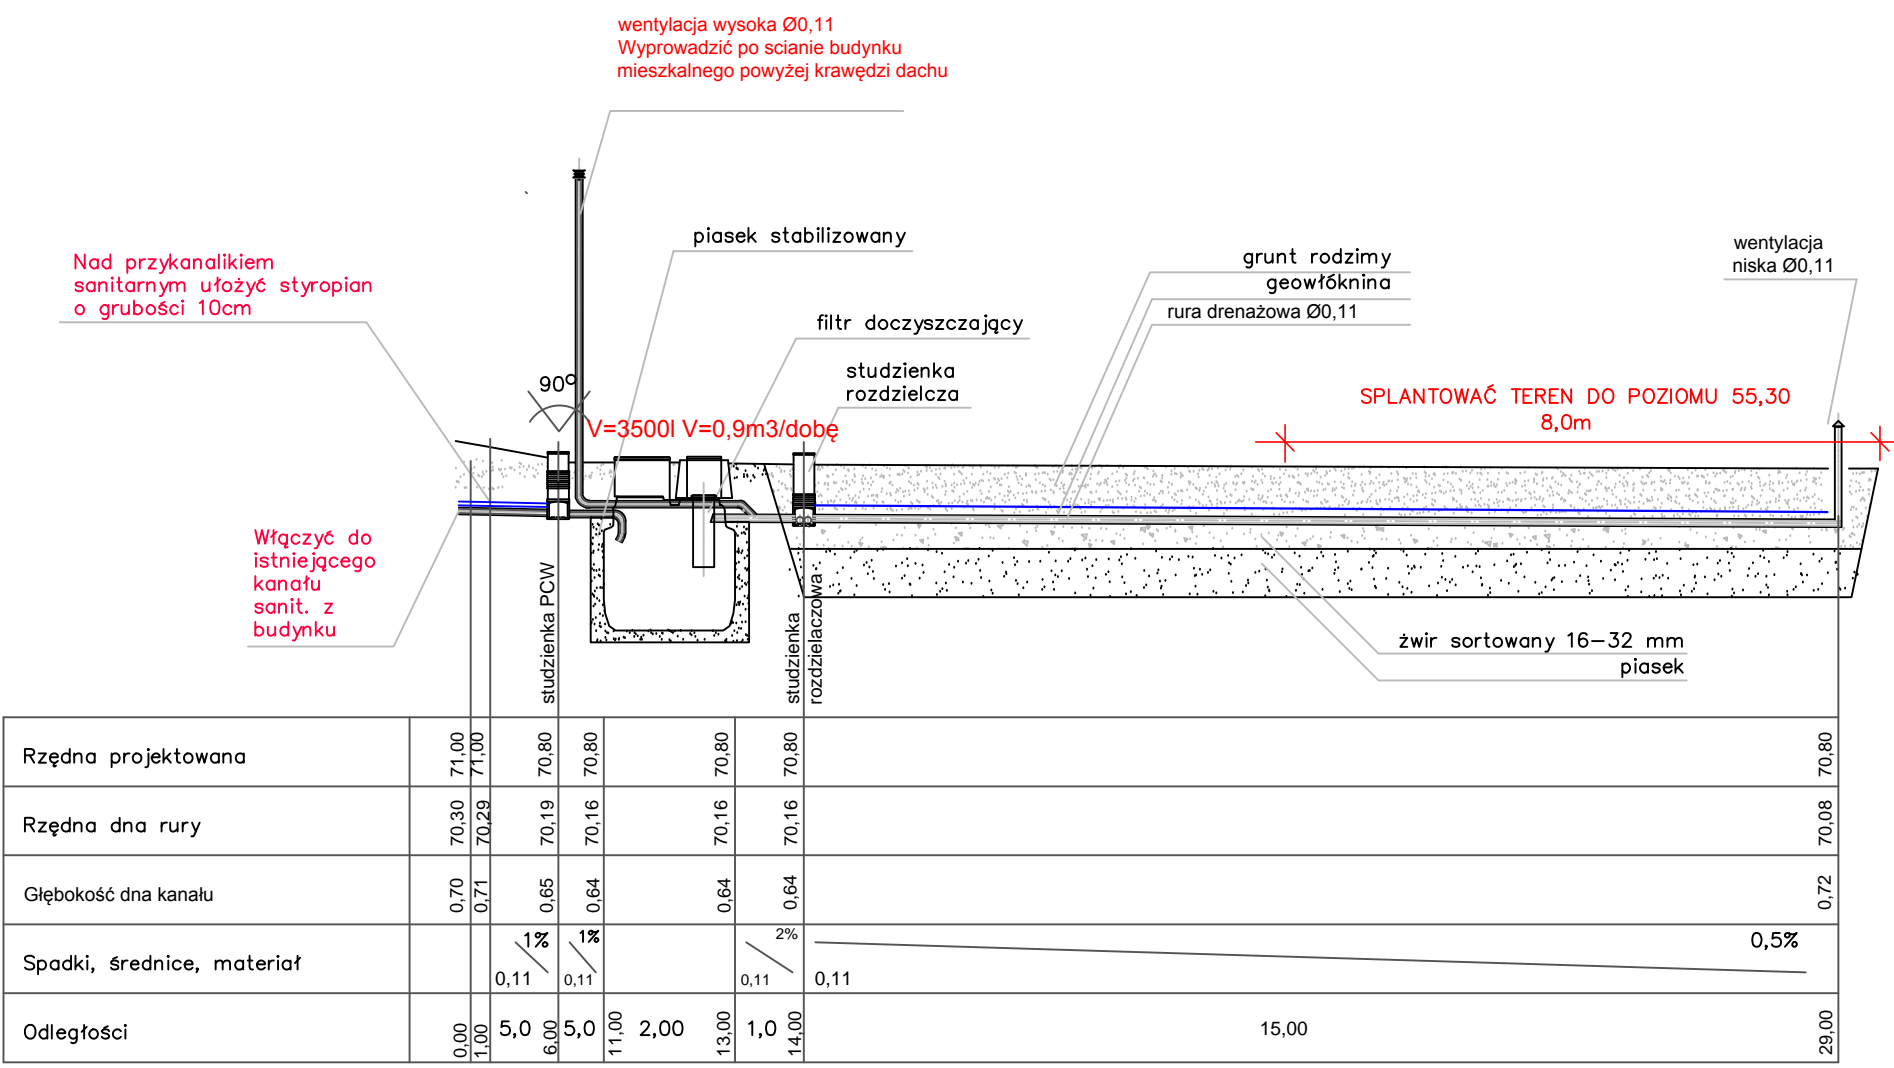

Przekrój poprzeczny przez przykanalik sanitarny wraz z dociepleniem warstwą styropianu

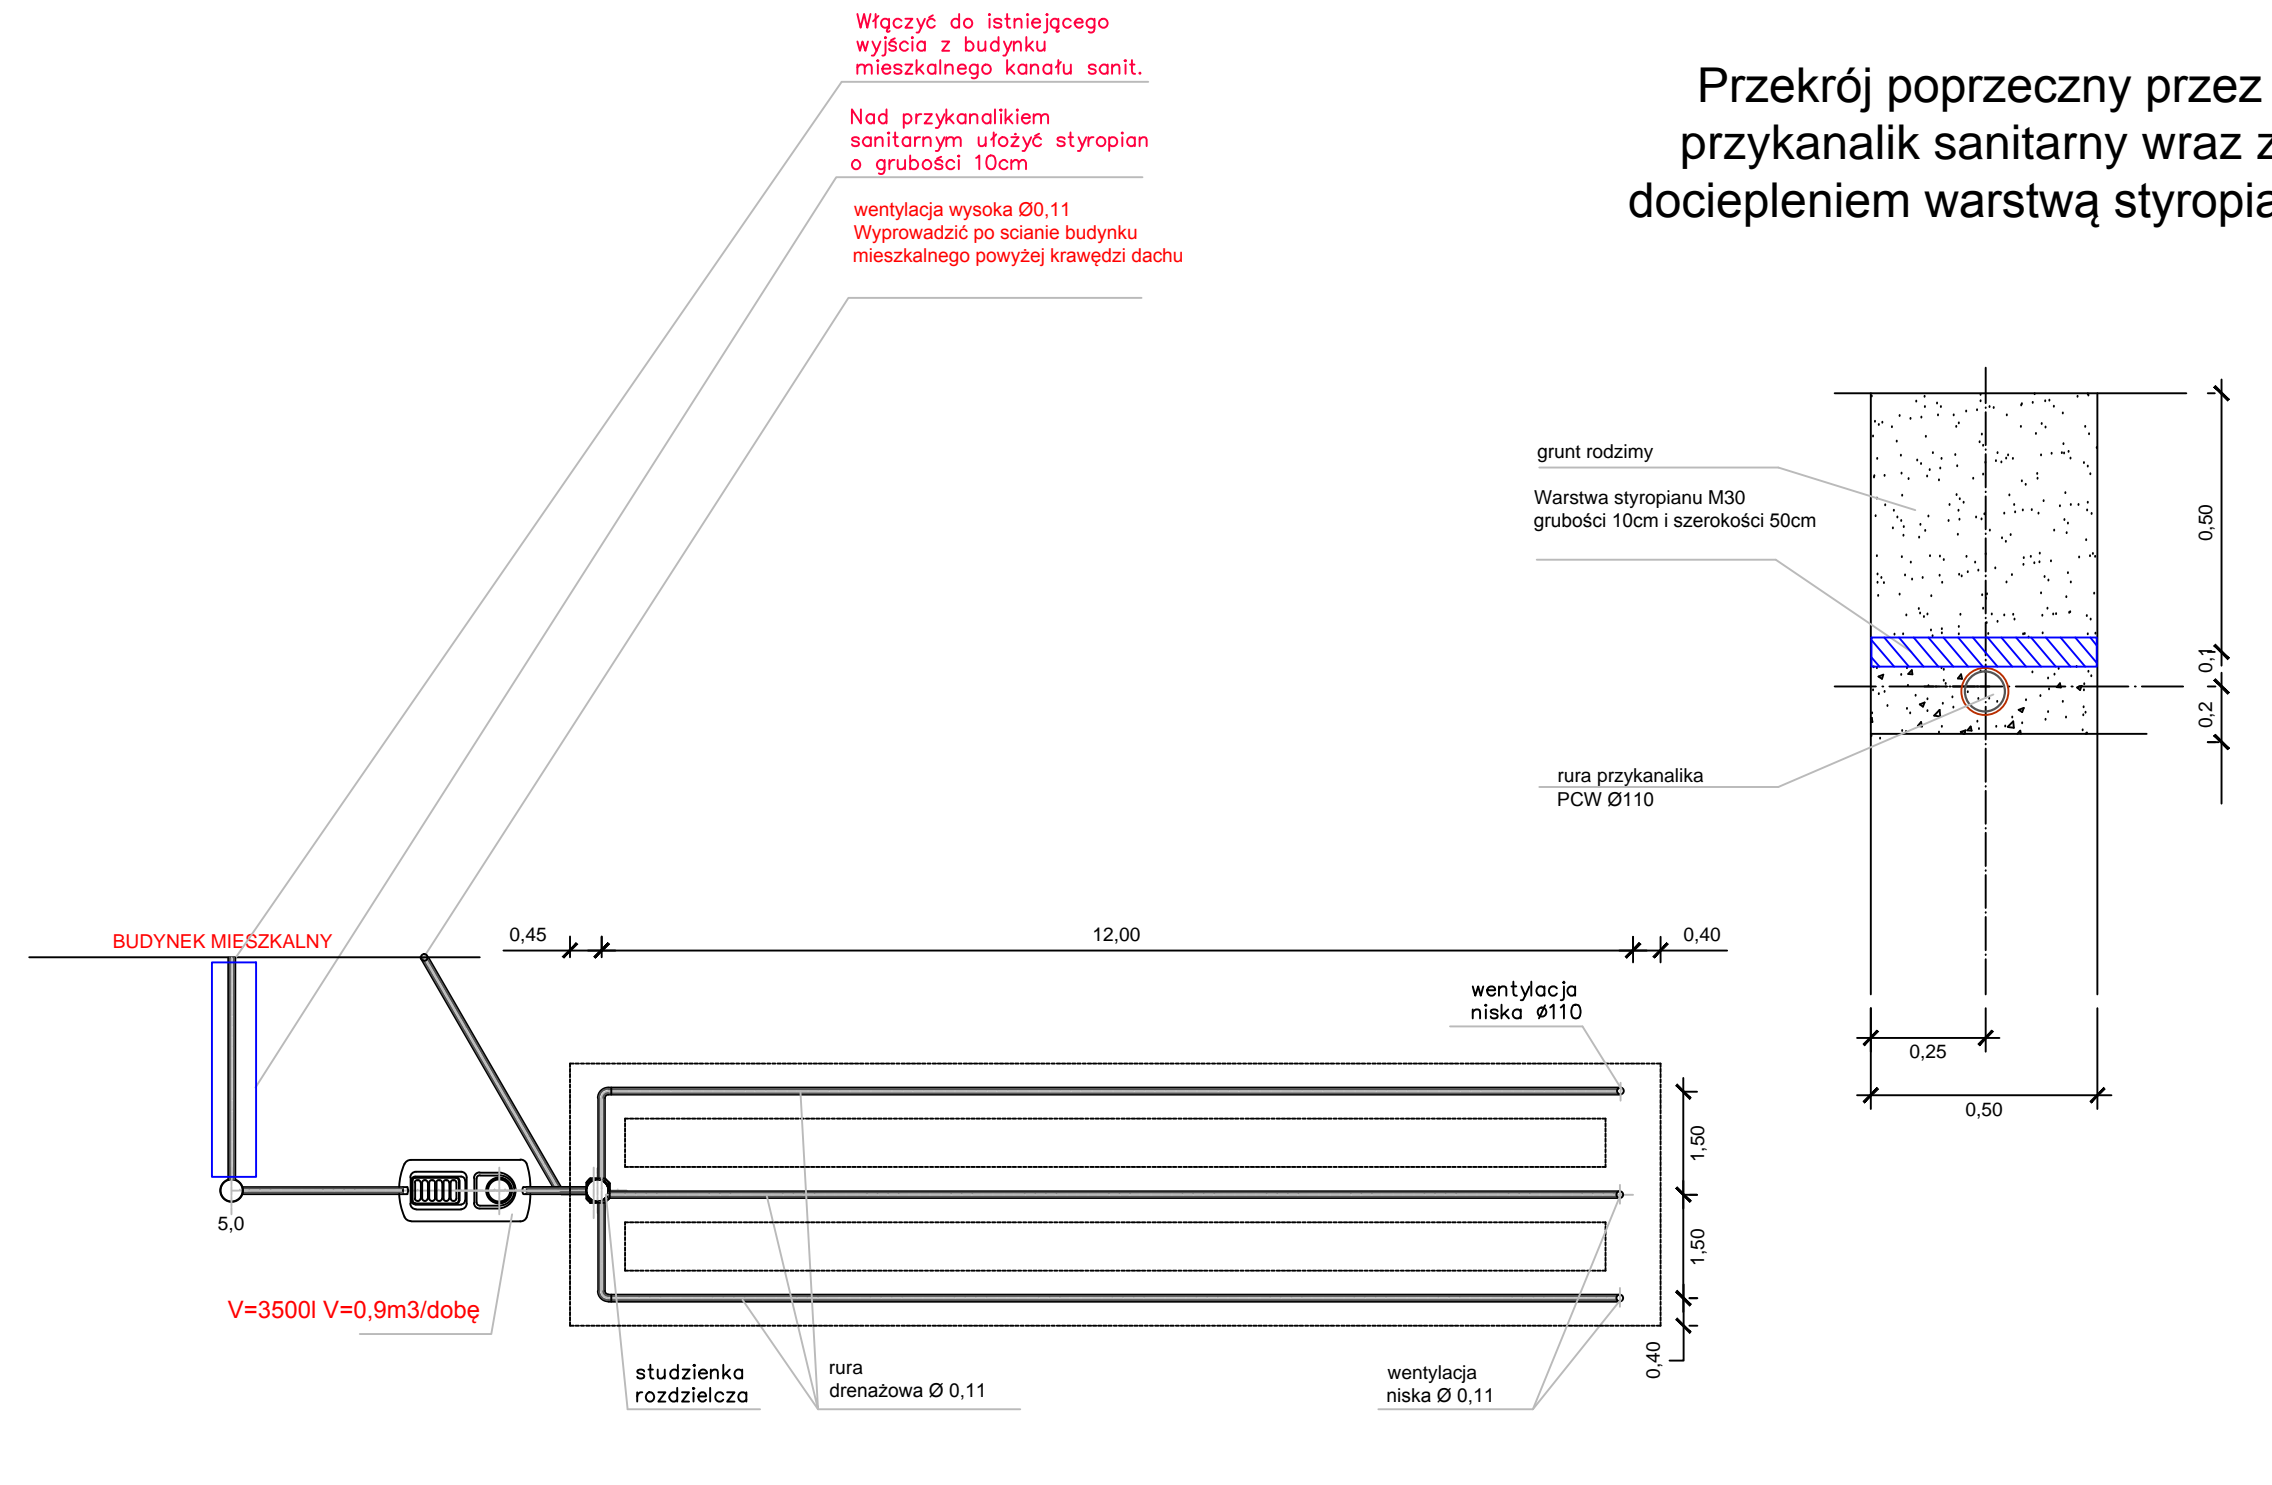

**UWAGA!**  
 Zbiornik: V=3500l  
 Ilość osób: 2 osób  
 Z przepompownią: NIE  
 poziom wód gruntowych: h=2,5m  
 Grunt: piasek  
 Poletko dren.: 3x15m  
 Wyjście kan. z bud.: 60cm

Dokumentacja nr

INWESTOR	
GMINA WŁOCLAWEK	
ZESPÓŁ PROJEKTOWY	
PROJEKTANT	PODPIS
mgr inż. Krzysztof Sikorski KUP/0073/POWS/07	
PROJEKT	
PRZYDOWOWA OCZYSZCZALNIA ŚCIEKÓW	
STADIUM	
PROJEKT BUDOWLANY	
BRANŻA	
SANITARNA	
TYTUŁ RYSUNKU	
OCZYSZCZALNIA ŚCIEKÓW SZCZEGÓŁY	
DATA WYDANIA	15.05.2013 ROK
NR RYSUNKU	
P   B   .   0   2	
SKALA	1:100