


PRZEKRÓJ KONSTRUKCYJNY NAWIERZCHNI CHODNIKA SKALA 1:10

JEZDNIA

PAS ZIELENI

CHODNIK

GRANICA
PASA DROGOWEGO

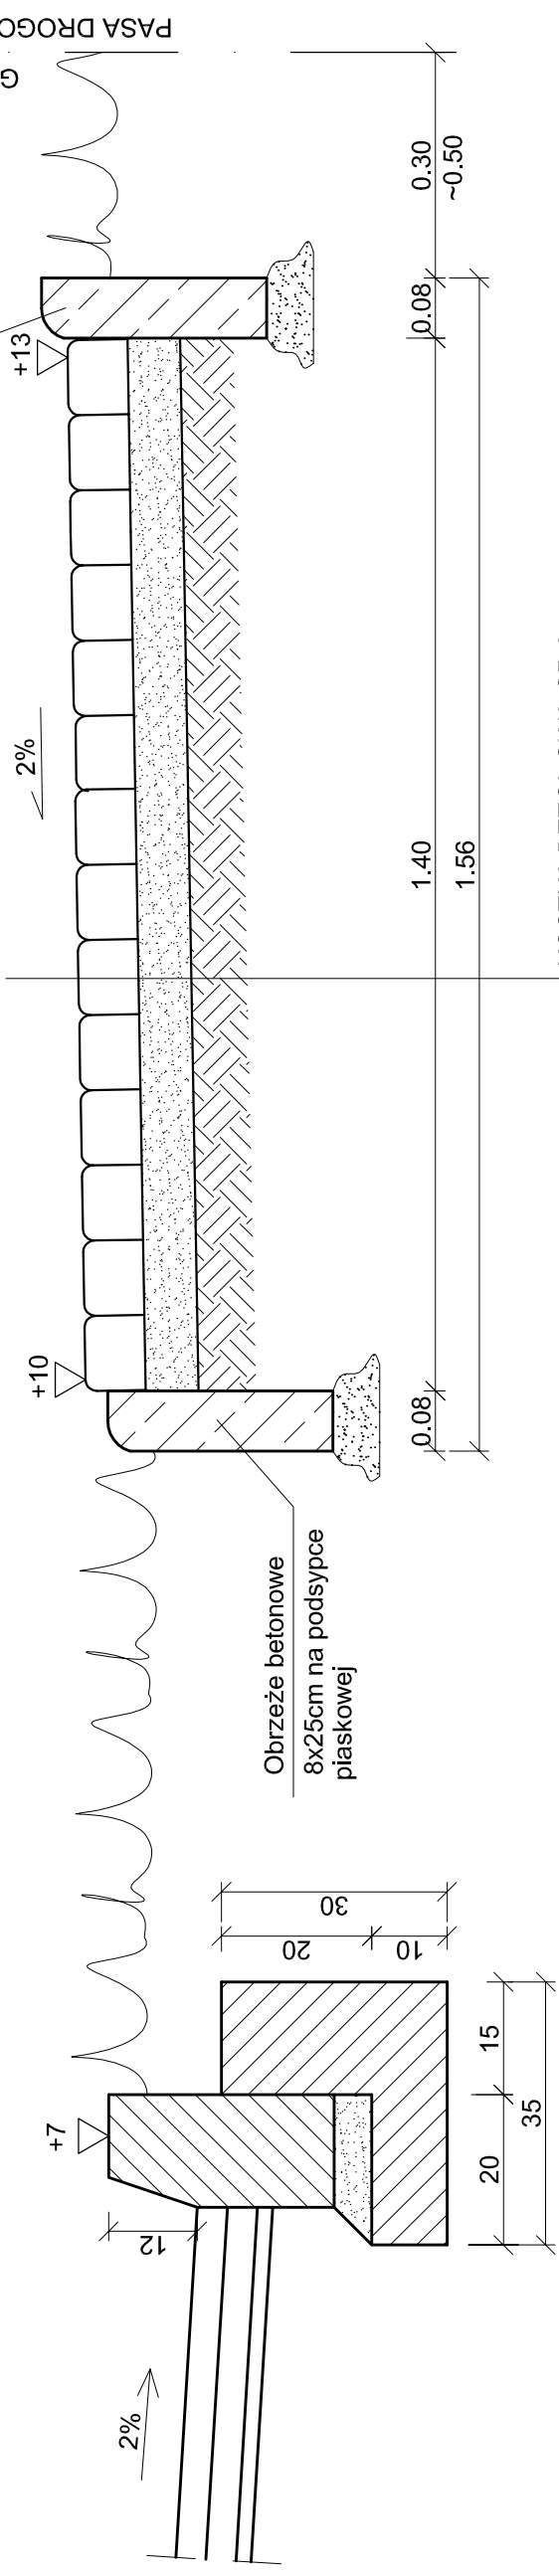

KOSTKA BETONOWA GR. 6cm

PODSYPKA CEMENT.-PIASK. GR. 5cm

SPROFILOWANE, ZAGĘSZCZONE MECHANICZNIE

PODŁOŻE GRUNTOWE $J_s \geq 0.97$

1.40
1.56
0.08
0.30
~0.50

Inwestycja:	PRZEBUDOWA ULICY AMETYSTOWEJ NOWA WIEŚ K. WŁOCLAWKA
Inwestor:	GINA WŁOCLAWEK UL. KROLEWIECKA 7, 87-800 WŁOCLAWEK
Nazwa rys:	KONSTRUKCJA NAWIERZCHNI CHODNIKA
Projektant	mgr.inż. URSZULA KĘDZIERSKA
Branża drogowej	upr. do kier. rob. konstr.-bud. nr UAN-NB-8386-54584WK upr. do proj. i kier. rob. drogowych nr AEUJX-8386-53150WK
Data:	Skala: 1:10
	Nr rys. 5