


# SCHEMAT ZJAZDU INDYWIDUALNEGO

## SKALA 1:50

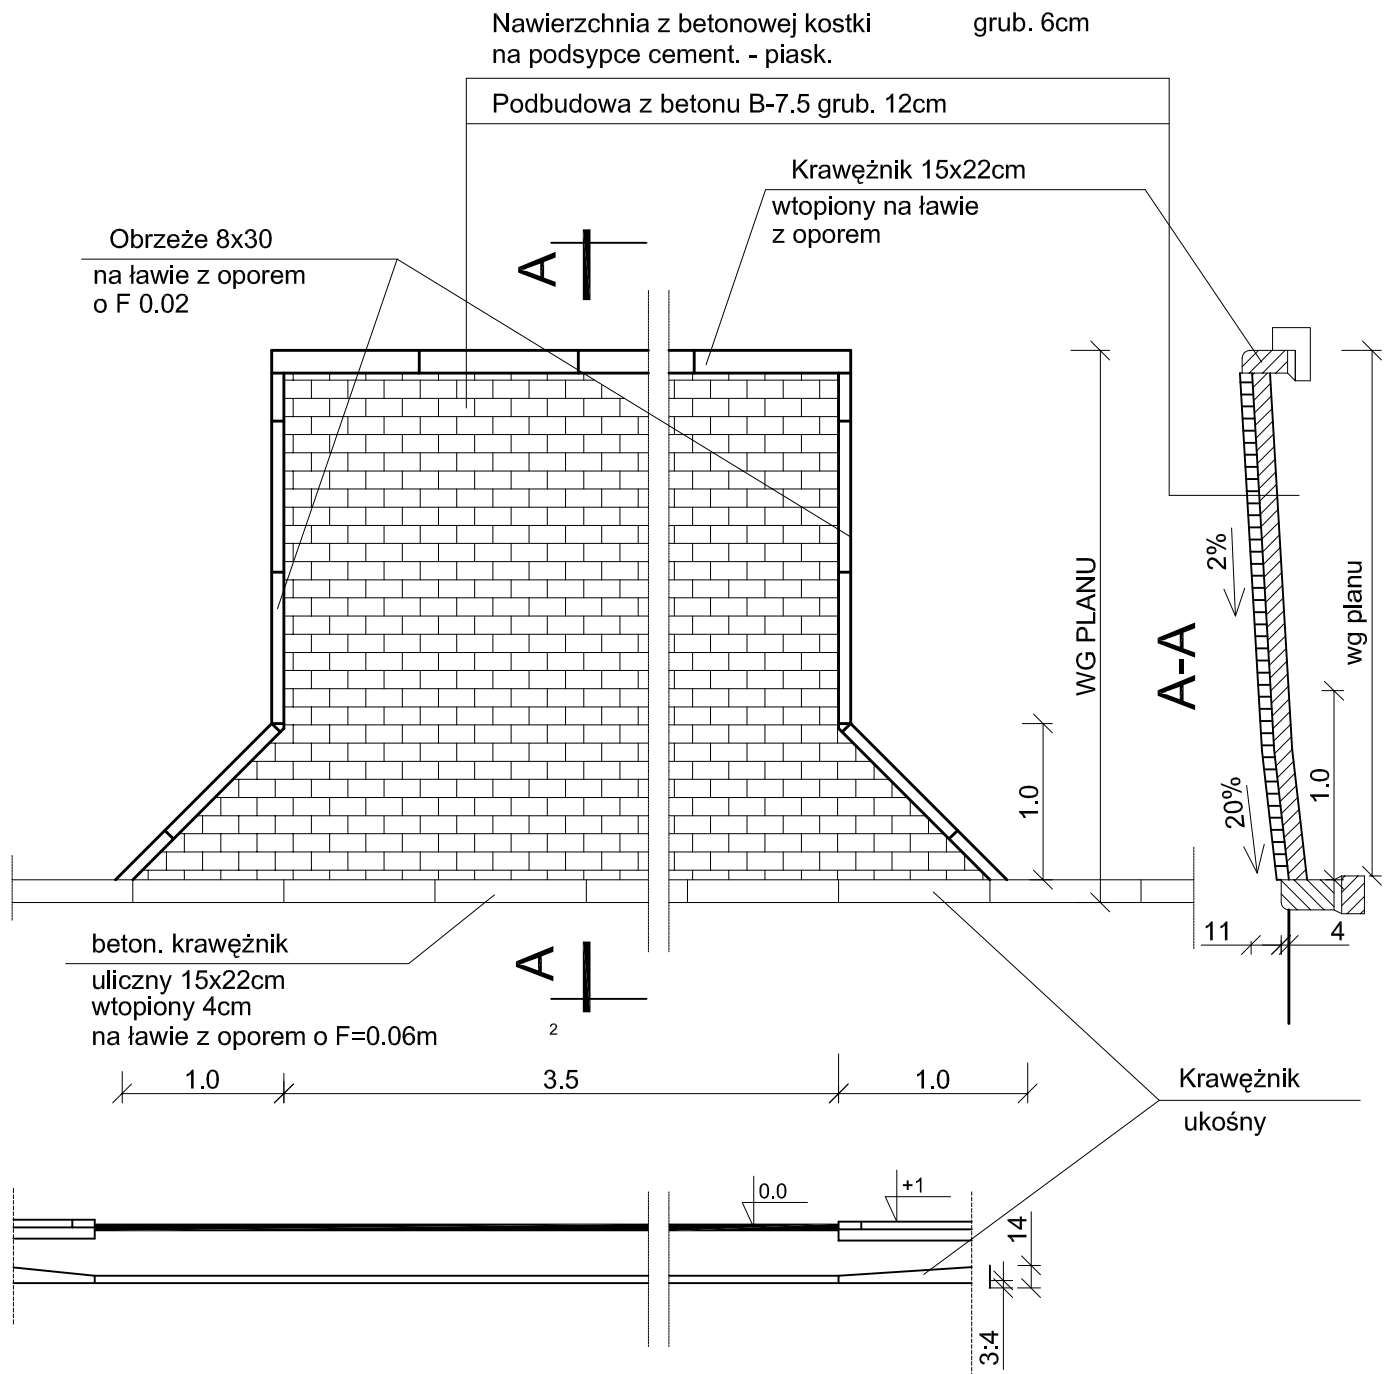

Inwestycja:	PRZEBUDOWA ULICY DIAMENTOWEJ NOWA WIEŚ K. WŁOCLAWKA
Inwestor:	GMINA WŁOCLAWEK UL. KRÓLEWIECKA 7, 87-800 WŁOCLAWEK
Nazwa rys:	SCHEMAT ZJAZDU INDYWIDUALNEGO
Projektant Branży drogowej	mgr.inż. URSZULA KĘDZIERSKA upr. do kier. rob. konstr.-bud. nr UAN-NB-8386-5/45/84Wk upr. do proj. i kier. rob. drogowych nr ABU-IX-8386-5/31/90Wk
Data:	Skala: 1:50