


PRZEKRÓJ KONSTRUKCYJNY NAWIERZCHNI CHODNIKA SKALA 1:10

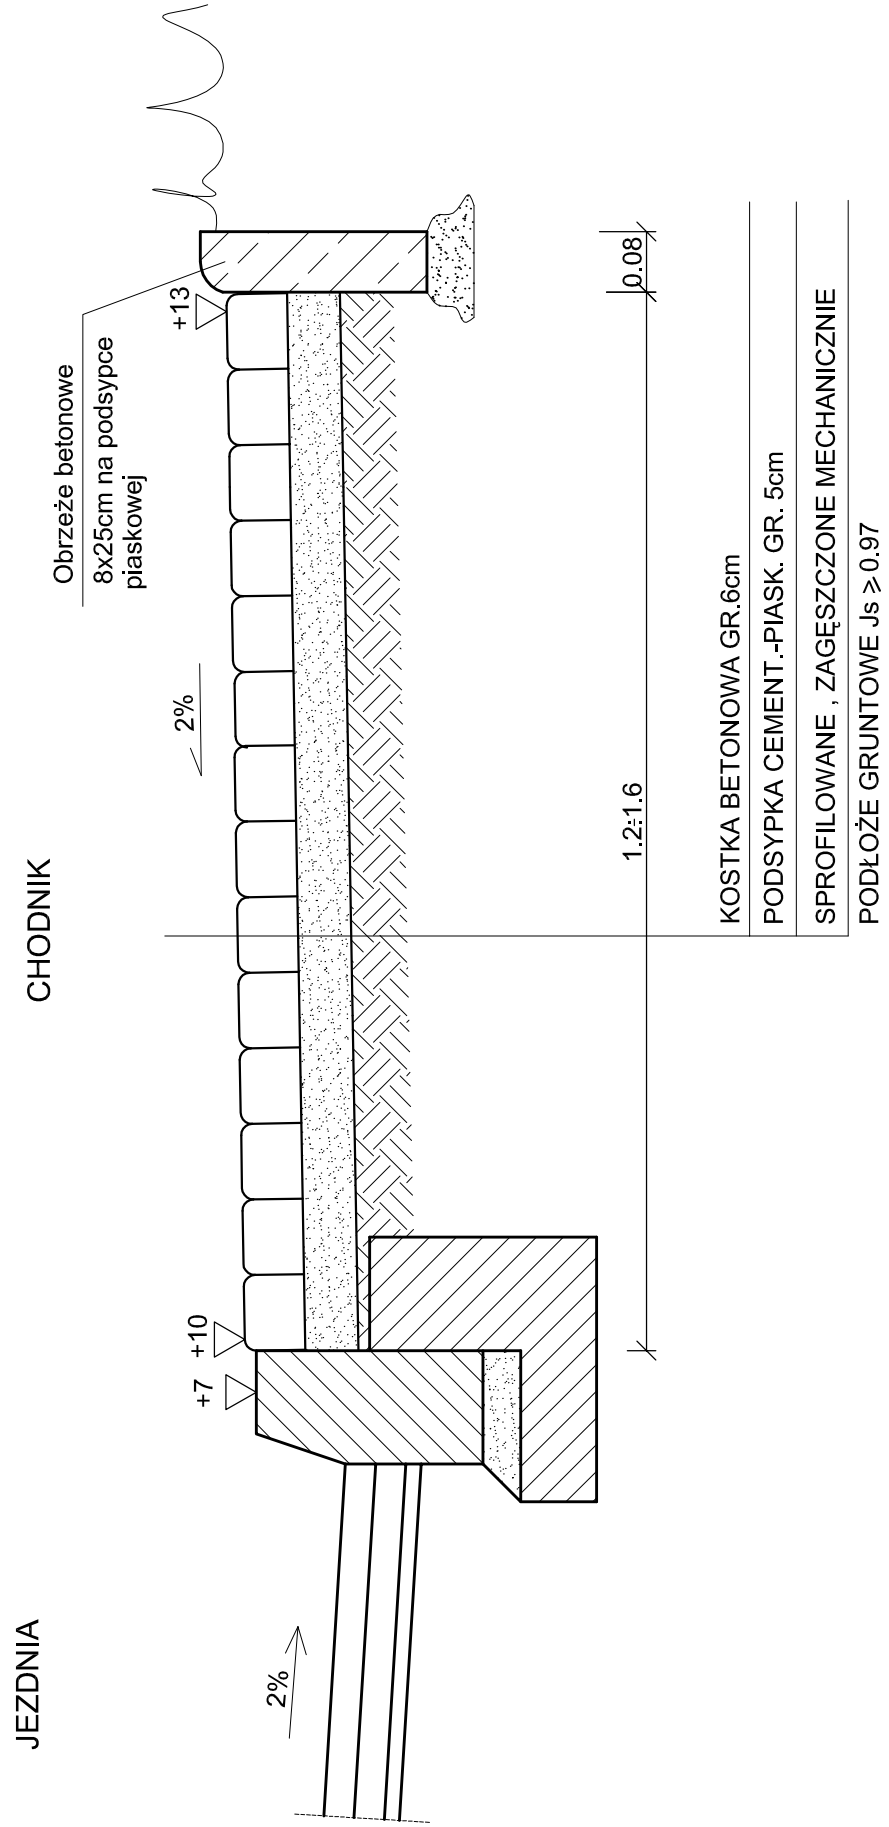

Inwestycja:	PRZEBUDOWA ULICY DIAMENTOWEJ NOWA WIEŚ K. WŁOCLAWKA
Inwestor:	GINA WŁOCLAWEK UL. KROLEWIECKA 7, 87-800 WŁOCLAWEK
Nazwa rys:	KONSTRUKCJA NAWIERZCHNI CHODNIKA
Projektant Branży drogowej	mgr.inż. URSZULA KĘDZIERSKA upr. do kier. rob. konstr.-bud. nr LAN-NB-8386-54584WK upr. do proj. i kier. rob. drogowych nr AEUJX-8386-53150WK
Data:	Skala: 1:10 Nr rys. 7