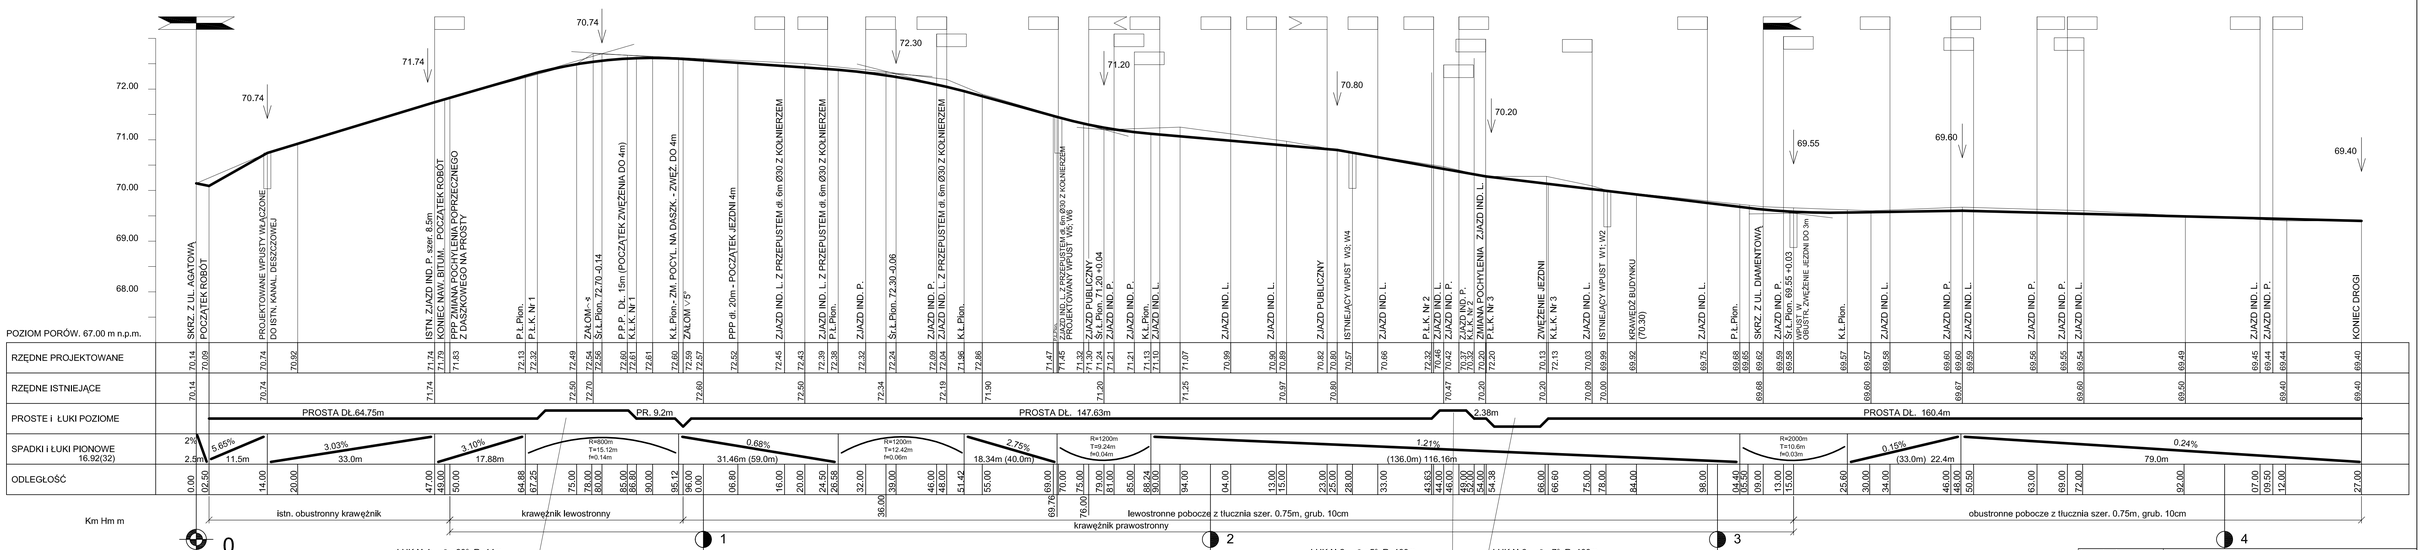

PROFIL PODŁUŻNY ULICY SZMARAGDOWEJ W NOWEJ WSI

SKALA 1:50/500

Inwestycja:	PRZEBUDOWA ULICY SZMARAGDOWEJ NOWA WIEŚ K. WŁOCŁAWKA
Inwestor:	GMINA WŁOCŁAWEK UL.KRÓLEWIECKA 7 , 87-800 WŁOCŁAWEK
Nazwa rys:	PROFIL PODŁUŻNY
Projektant Branży drogowej	mgr.inż. URSZULA KĘDZIERSKA upr. do kier. rob. konstr.-bud. nr UAN-NB-8386-5/45/84WA upr. do proj. i kier. rob. drogowych nr ABU-KK-8386-5/31/90WA
Data:	Skala: 1:50/500 Nr rys. 3