



PRZEKRÓJ NAWIERZCHNI JEZDNI OD 0+315 DO 0+427

a)

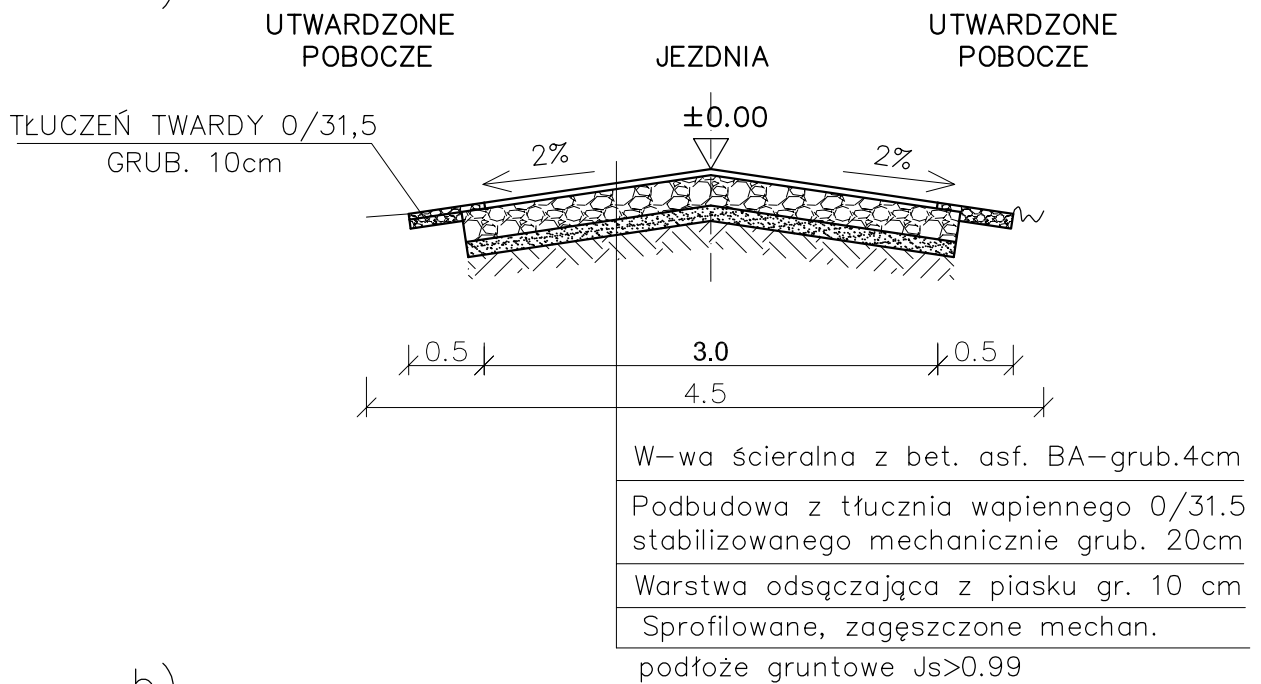

b)

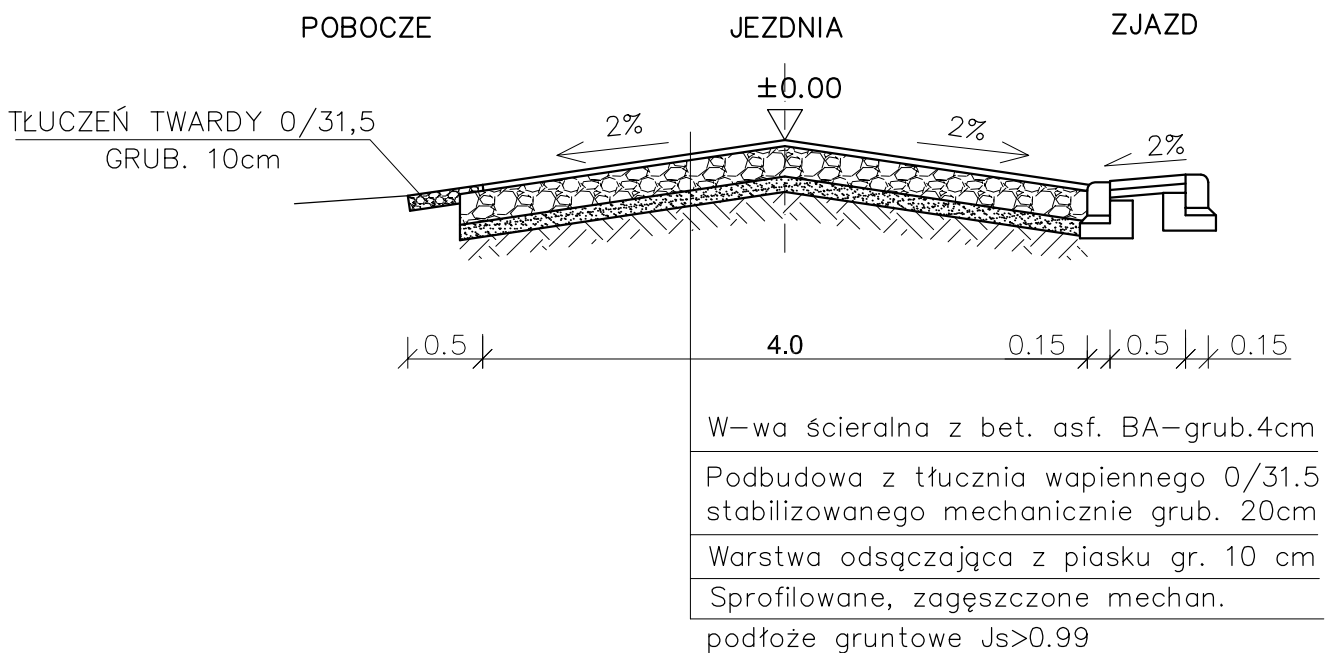

Inwestycja:	PRZEBUDOWA ULICY SZMARGDOWEJ NOWA WIEŚ K. WŁOCLAWKA
Inwestor:	GMINA WŁOCLAWEK UL.KRÓLEWIECKA 7 , 87-800 WŁOCLAWEK
Nazwa rys:	KONSTRUKCJA NAWIERZCHNI JEZDNI
Projektant Branży drogowej	mgr.inż. URSZULA KĘDZIERSKA upr. do kier. rob. konstr.-bud. nr UAN-NB-8386-5/45/84Wk upr. do proj. i kier. rob. drogowych nr ABU-IX-8386-5/31/90Wk
Data:	Skala: 1:50, 1:10

Nr rys. 4.4