


Nawierzchnia z betonowej kostki w kolorze szarym grub. 8cm

Podbudowa z betonu B-10 grub. 15cm

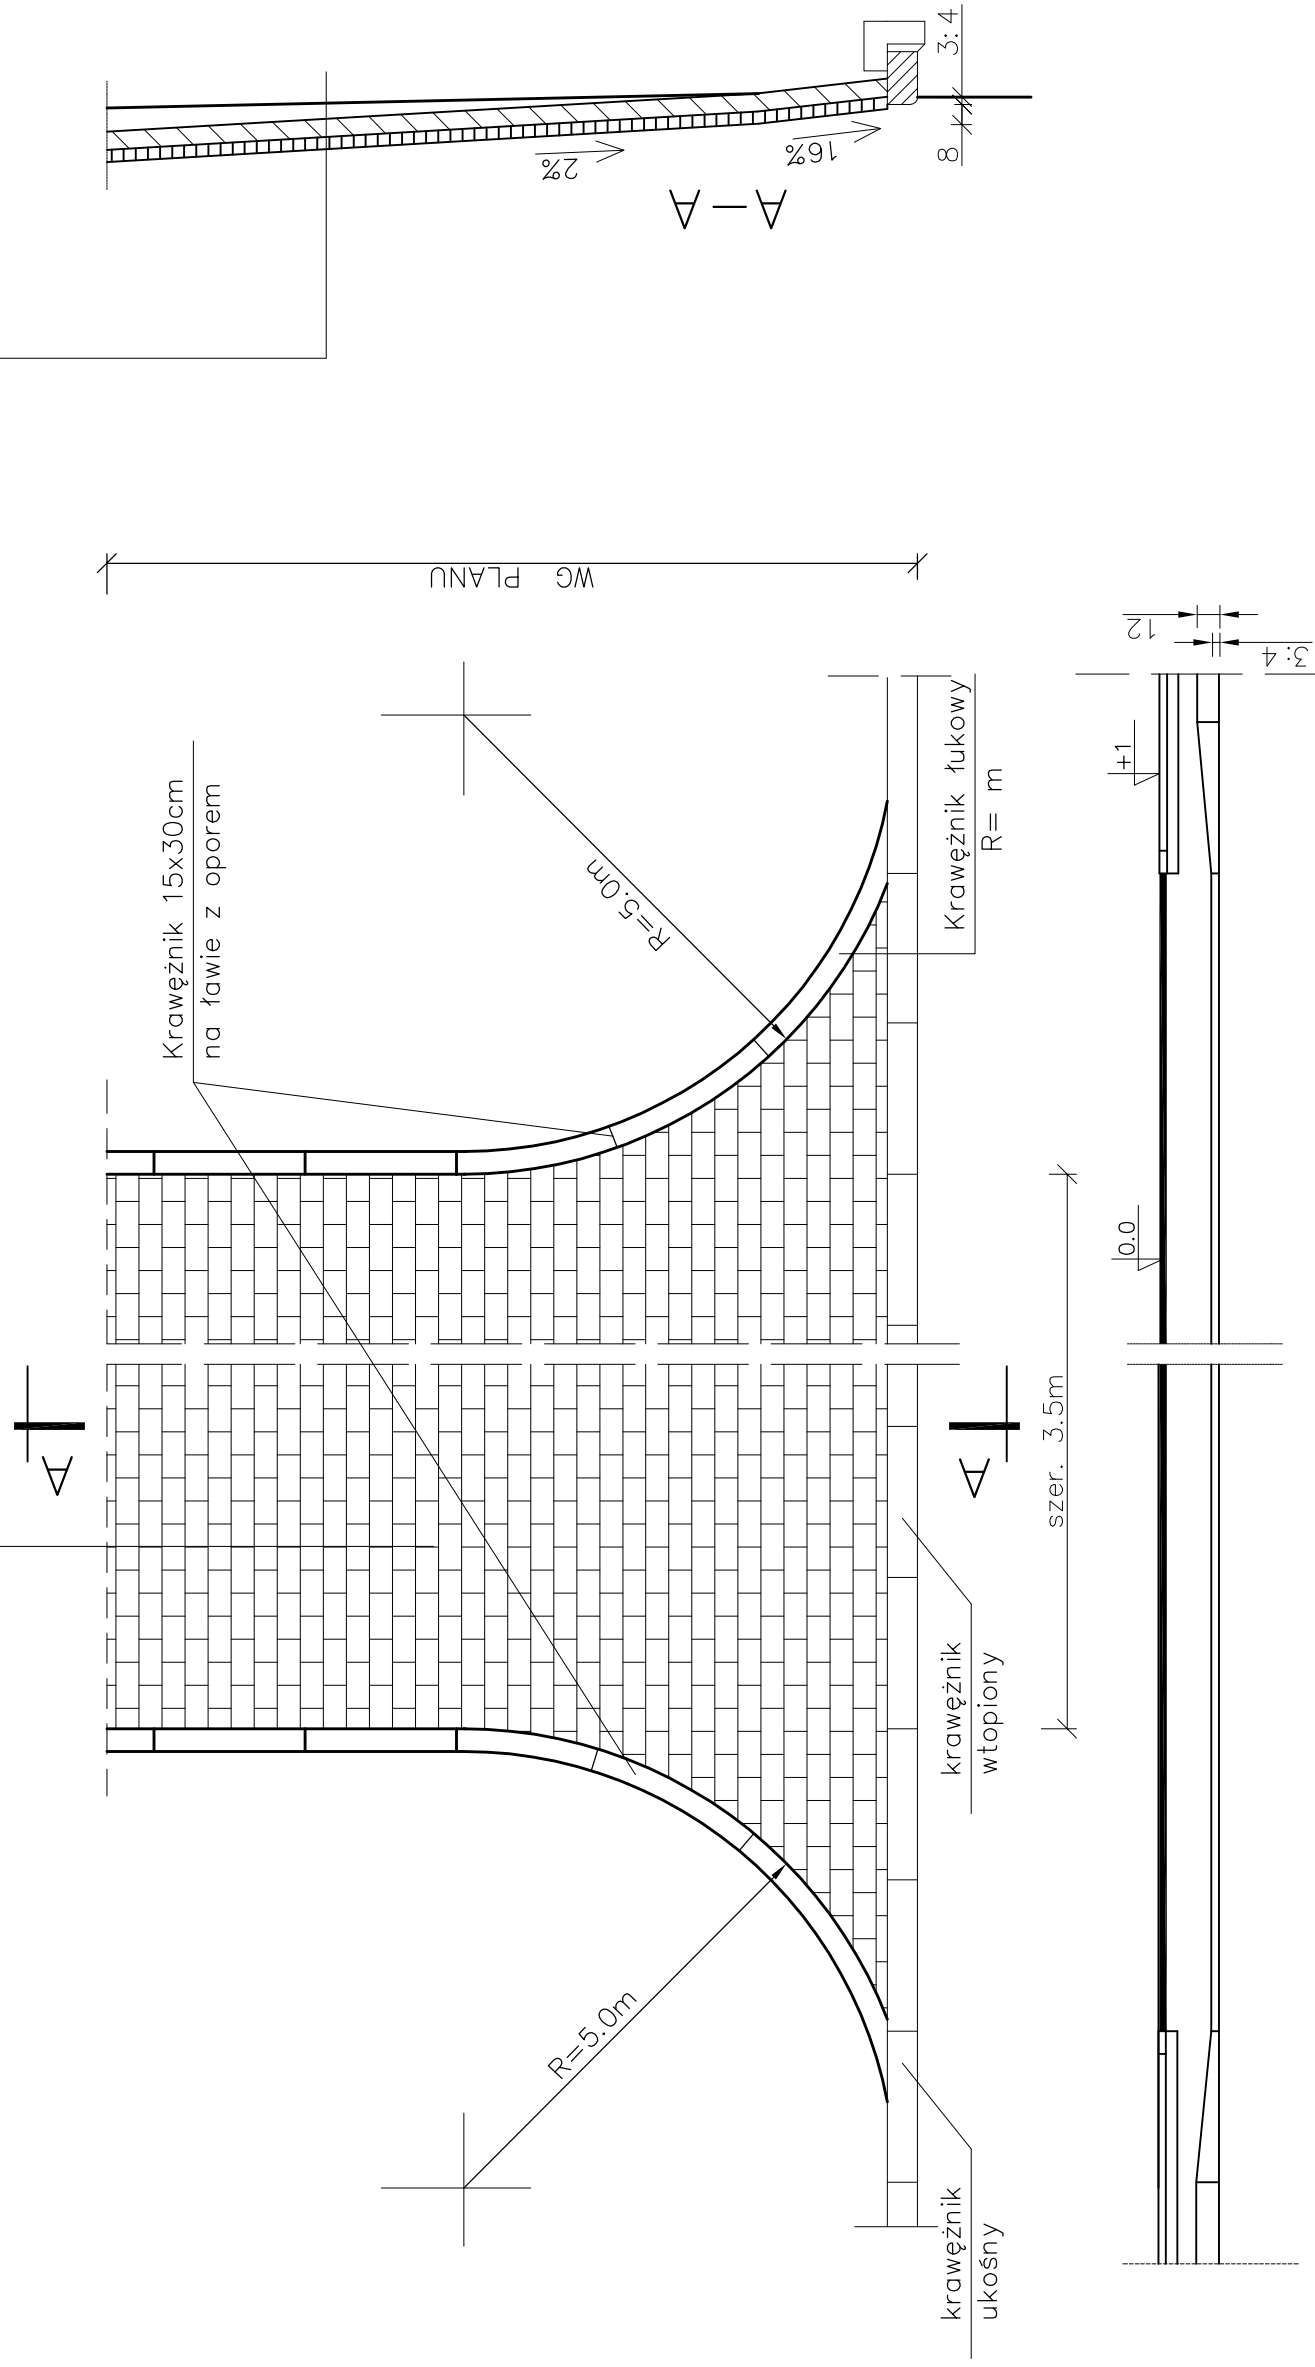

Inwestycja:	PRZEBUDOWA ULICY SZMARAGDOWEJ NOWA WIEŚ K. WŁOCŁAWKA
Inwestor:	GMINA WŁOCŁAWEK UL. KRÓLEWIECKA 7, 87-800 WŁOCŁAWEK
Nazwa rys:	SCHEMAT ZJAZDU PUBLICZNEGO
Projektant Branży drogowej	mgr.inż. URSZULA KĘDZIERSKA upr. do kier. rob. konstr.-bud. nr. IAN-NB-8386-5/45/84Wk upr. do proj. i kier. rob. drgowych nr. ABU-IX-8386-5/31/90Wk
Data:	Skala: 1:50
	Nr rys. 5