


PRZEKRÓJ KONSTRUKCYJNY NAWIERZCHNI CHODNIKA SKALA 1:10

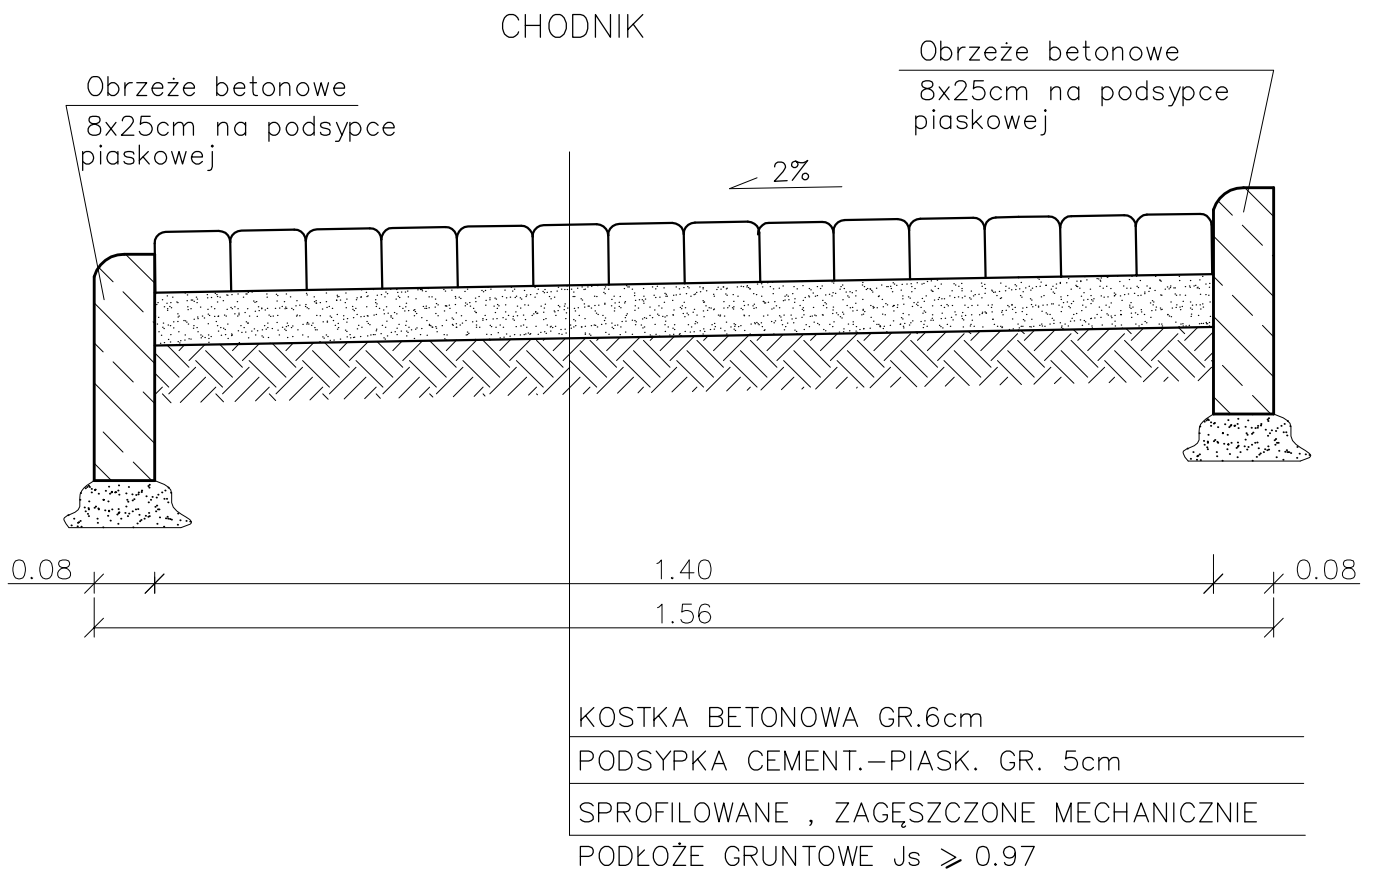

Inwestycja:	PRZEBUDOWA ULICY SZMARAGDOWEJ NOWA WIEŚ K. WŁOCLAWKA
Inwestor:	GMINA WŁOCLAWEK UL.KRÓLEWIECKA 7 , 87-800 WŁOCLAWEK
Nazwa rys:	KONSTRUKCJA NAWIERZCHNI CHODNIKA
Projektant Branży drogowej	mgr.inż. URSZULA KEDZIERSKA upr. do kier. rob. konstr.-bud. nr UAN-NB-8386-5/45/84Wk upr. do proj. i kier. rob. drogowych nr ABU-IX-8386-5/31/90Wk
Data:	Skala: 1:10 Nr rys. 8