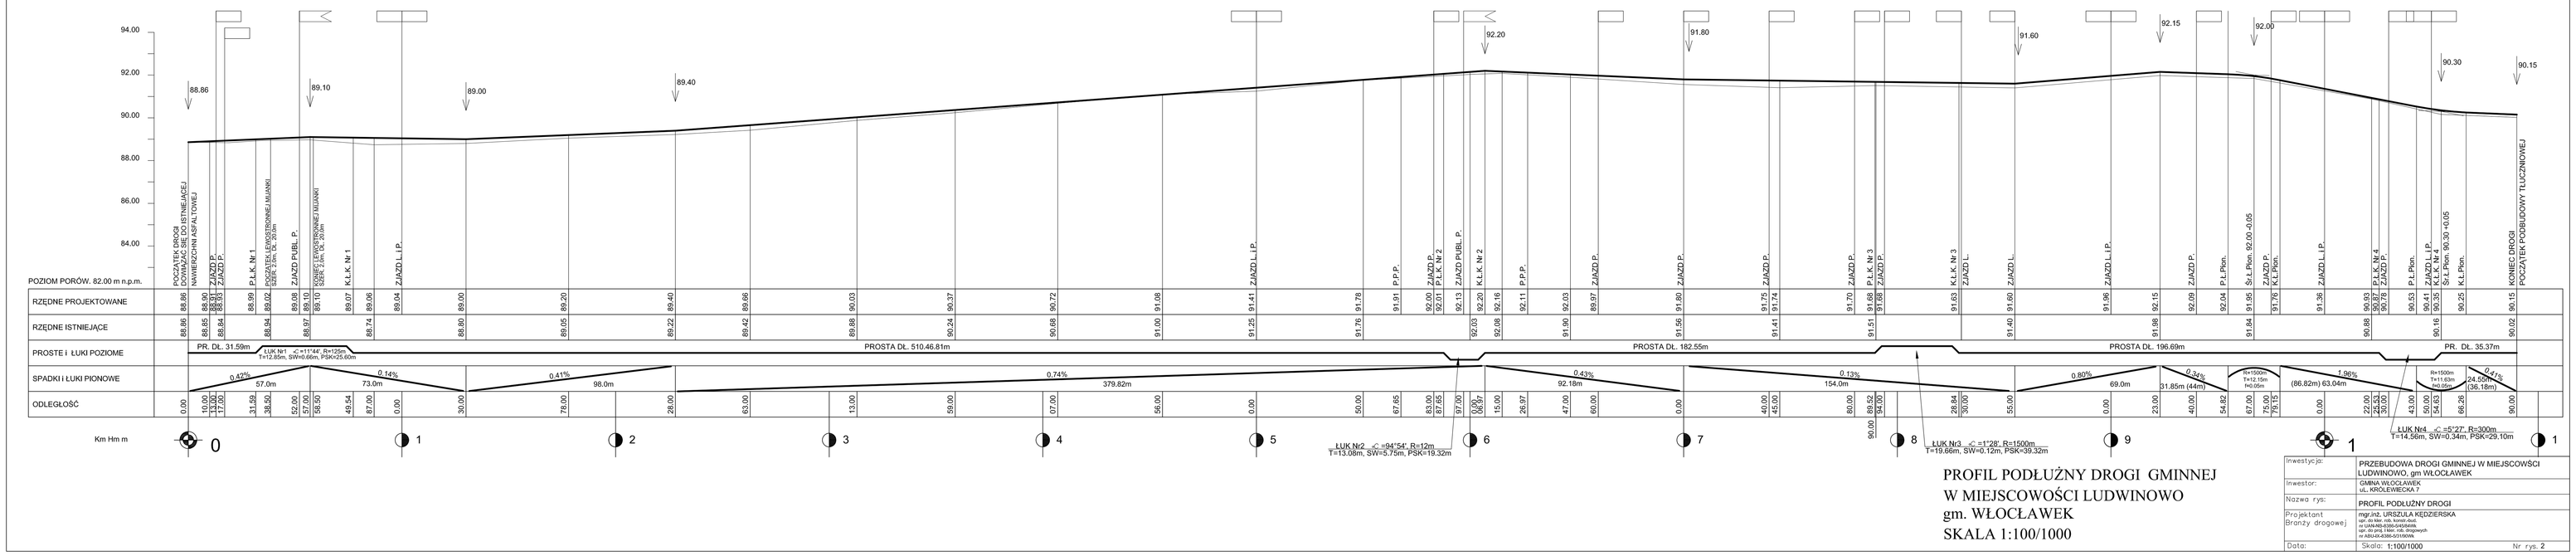

PROFIL PODŁUŻNY DROGI GMINNEJ
W MIEJSCOWOŚCI LUDWINOWO
gm. WŁOCŁAWEK
SKALA 1:100/1000

Inwestycja:	PRZEBUDOWA DROGI GMINNEJ W MIEJSCOWŚCI LUDWINOWO, gm WŁOCŁAWEK
Inwestor:	GMINA WŁOCŁAWEK ul. KRÓLEWIECKA 7
Nazwa rys:	PROFIL PODŁUŻNY DROGI
Projektant Branży drogowej	mgr.inż. URSZULA KĘDZIERSKA upr. bez ogr. nr uprawnień w ustawie o zamówieniach publicznych upr. do proj. i kier. rob. drogowych nr ASLUA-4/08/0070/WL
Data:	Skala: 1:100/1000 Nr rys. 2