



# PRZEKRÓJ NORMALNY

## SKALA 1:50

- a) DLA DROGI Z LEWOSTRONNĄ MIJANKĄ - 2.0m DŁ. 20.0m  
ODC. 0+034.77 DO 0+054.77

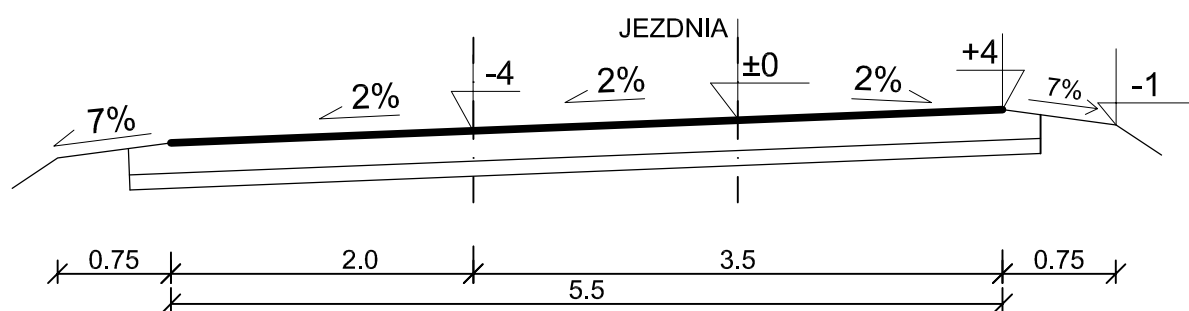

- b) DLA DROGI Z LEWOSTRONNĄ MIJANKĄ - 1.5m, DŁ. 20.0m  
ODC. 0+390 DO 0+410

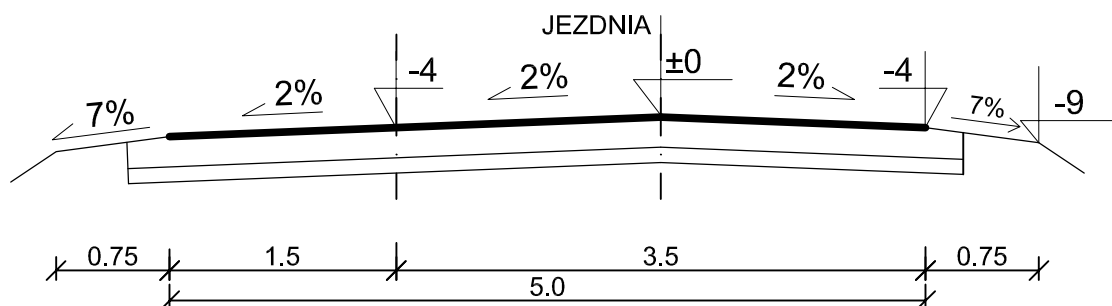

Inwestycja:	PRZEBUDOWA DROGI GMINNEJ W MIEJSCOWŚCI LUDWINOWO, gm WŁOCLAWEK
Inwestor:	GMINA WŁOCLAWEK ul. KRÓLEWIECKA 7
Nazwa rys:	PRZEKROJE NORMALNE
Projektant Branży drogowej	mgr.inż. URSZULA KĘDZIERSKA upr. do kier. rob. konstr.-bud. nr UAN-NB-8386-5/45/84Wk upr. do proj. i kier. rob. drogowych nr ABU-IX-8386-5/31/90Wk
Data:	Skala: 1:50