



# SCHEMAT MIJANKI NR 1

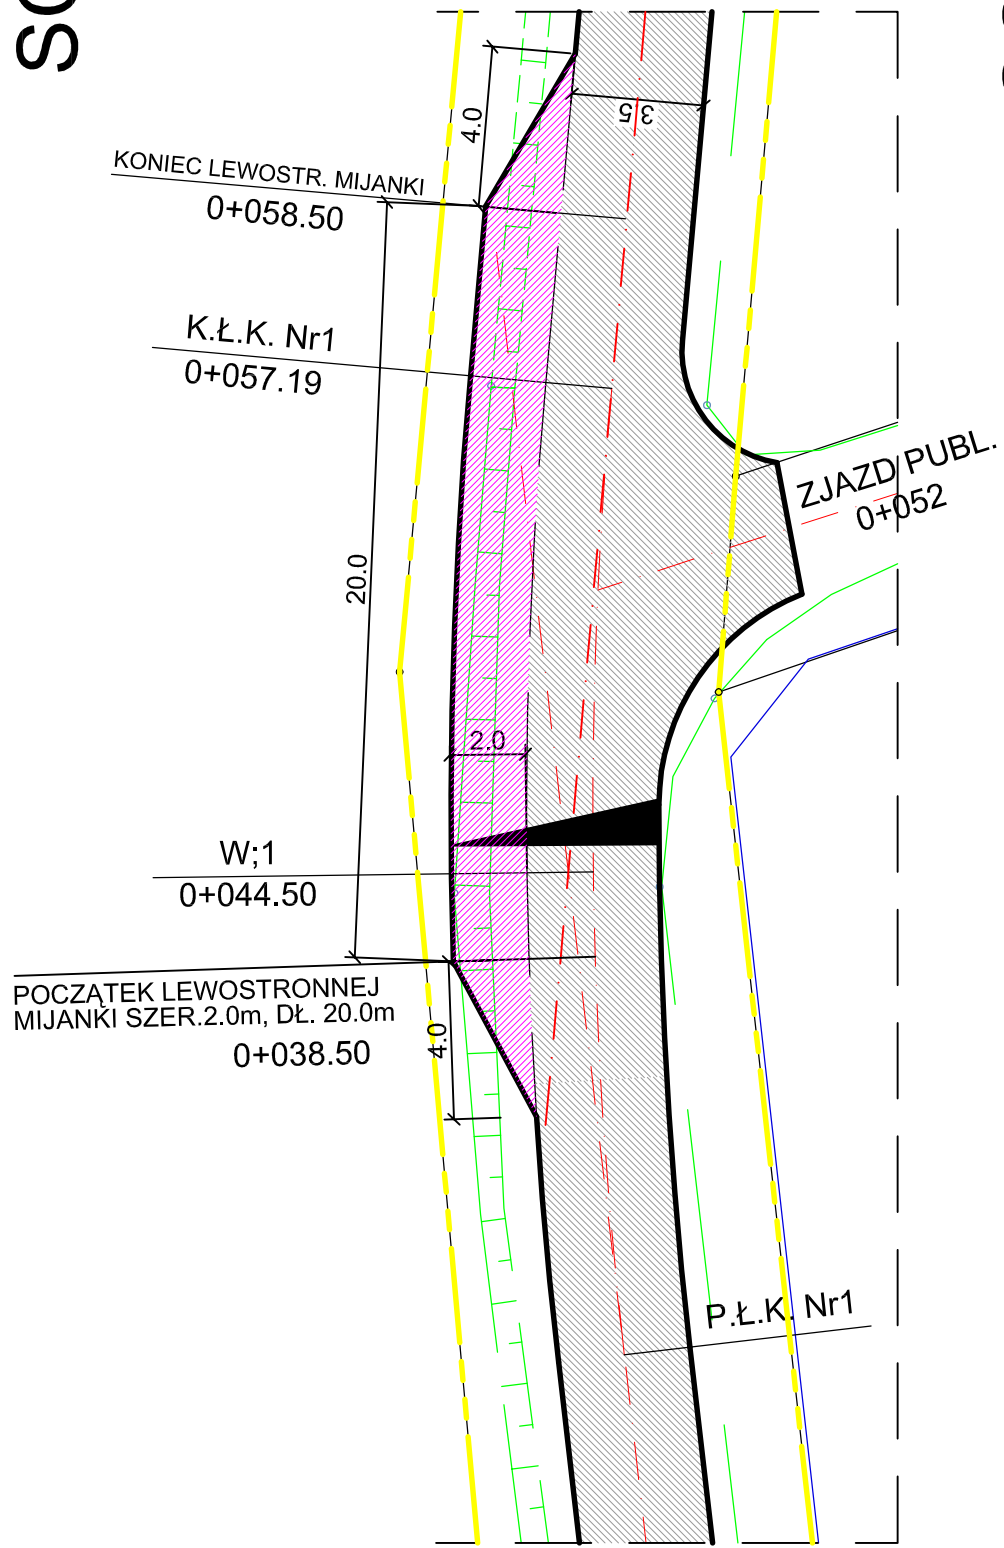

# SCHEMAT MIJANKI NR 2

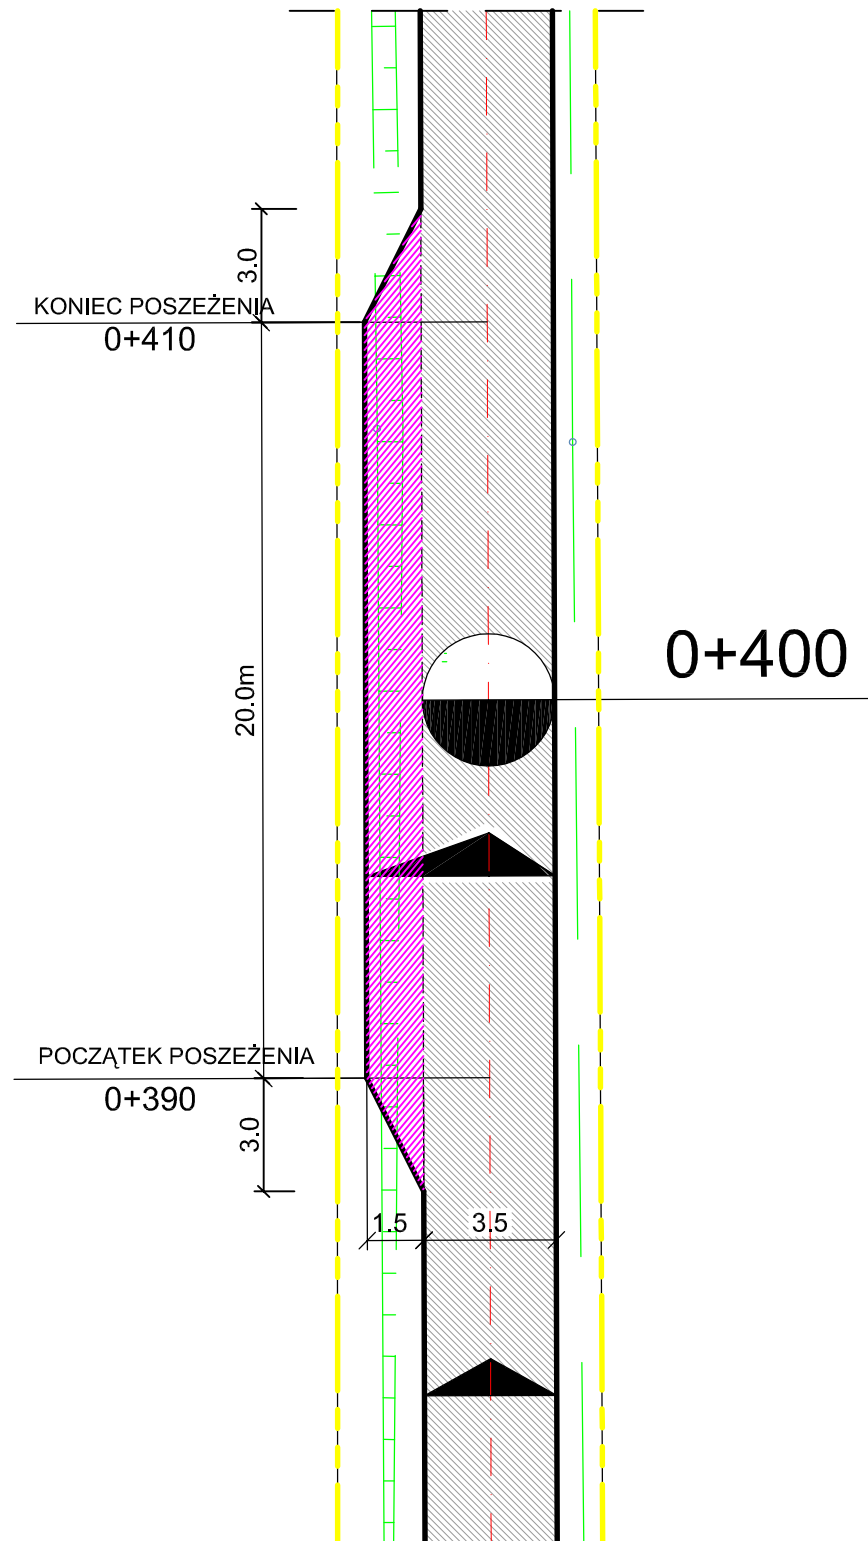

|                               |  |
|-------------------------------|--|
| Inwestycja:                   | PRZEBUDOWA DROGI GMINNEJ W MIEJSCOWŚCI LUDWINOWO, gm WŁOCLAWEK   |
| Inwestor:                     | GMINA WŁOCLAWEK<br>UL. KROLEWIECKA 7   |
| Nazwa rys:                    | SCHEMAT MIJANKI NR 1 I NR 2  |
| Projektant<br>Branży drogowej | mgr.inż. URSZULA KĘDZIERSKA<br>upr. do kier. rob. konstr.-bud.<br>nr LAN-NB-6386-5/45/84WK<br>upr. do proj. i kier. rob. drogowych<br>nr ABU-IX-8386-5/31/90WK |
| Data:                         | Skala: 1:200<br>Nr rys. 5  |