



PRZEKRÓJ KONSTRUKCYJNY ZJAZDÓW SKALA 1:10

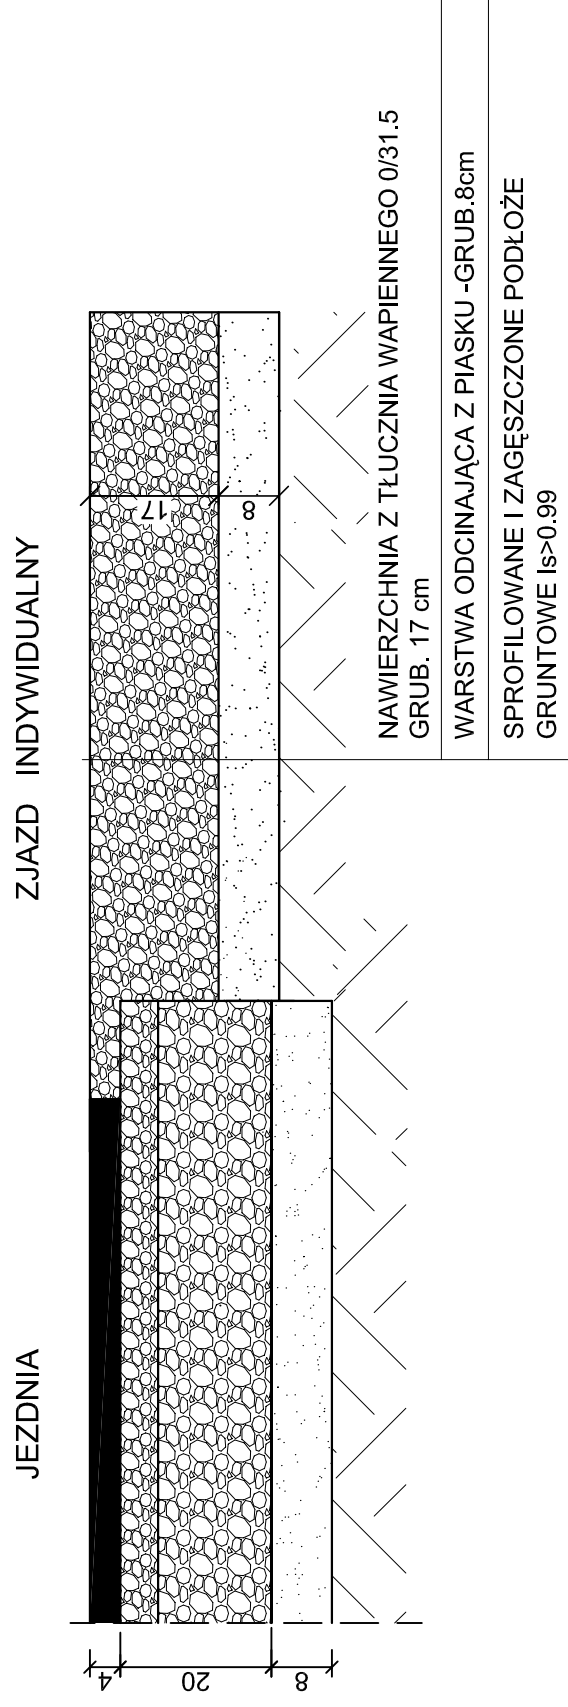

SCHEMAT ZJAZDU:

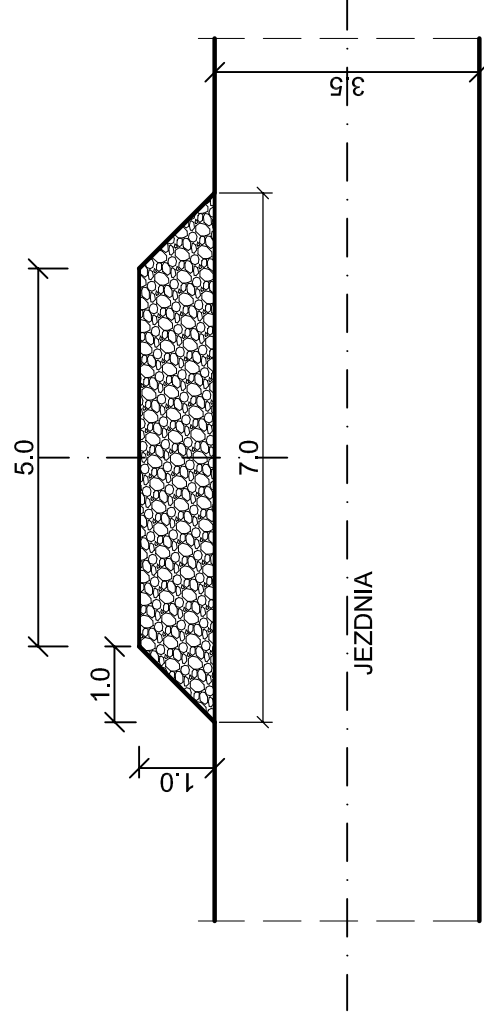

Inwestycja:	PRZEBUDOWA DRÓGI GMINNEJ W MIEJSCOWŚCI LUDWINOWO, gm WŁOCLĄWEK
Inwestor:	GMINA WŁOCLĄWEK UL. KRÓLEWIECKA 7
Nazwa rys:	PRZEKROJE KONSTRUKCYJNE NAWIERZCHNI ZJAZDÓW
Projektant Branży drogowej	mgr.inż. URSZULA KĘDZIERSKA upr. do kier. rob. konstr.-bud. nr LAN-NB-8386-5/45/84WK upr. do proj. i kier. rob. drogowych nr ABU-IX-8386-5/31/90WK
Data:	Skala: 1:10; 1:50 Nr rys. 6