

KUŹNICKI ADAM
USŁUGI GEODEZYJNE
 ul. Stróżacka 11/13
 87-890 Lubraniec
 tel. 054 286-20-65
 NIP 888-100-56-18

MAPA DO CELÓW PROJEKTOWYCH

Skala 1:1000

województwo kujawsko-pomorskie
 powiat włocławski
 gmina 041813_2 – Włocławek
 obręb 0014 – Ludwinowo

dz. według zakresu
 sekcja 6.181.29.19.1
 KERG 3071-71/2014


układ współrzędnych: PUWG 2000
 układ wysokościowy: Kronstadt 60

Mapa aktualna w oznaczonym zakresie na dzień 21.08.2014 r.

wykonawca:
 Kuźnicki Adam
 Geodeta
 nr upr. 12162

STAROSTWO POWIATOWE
 we Włocławku
 ul. Cyganka 28
 87-800 W Ł O C Ł A W E K
 tel. 54 7314400 fax 54 7304671

**POBUDOWY OŚRODKA DZIAŁALNOŚCI
 GEODEZYJNEJ I KARTOGRAFICZNEJ**
 Projektant: Kuźnicki Adam
 Data: 0-1 WRZ 2014
 Kierownik Referatu
 w Wydziale Geodezji i Gospodarki
 Nieruchomościami

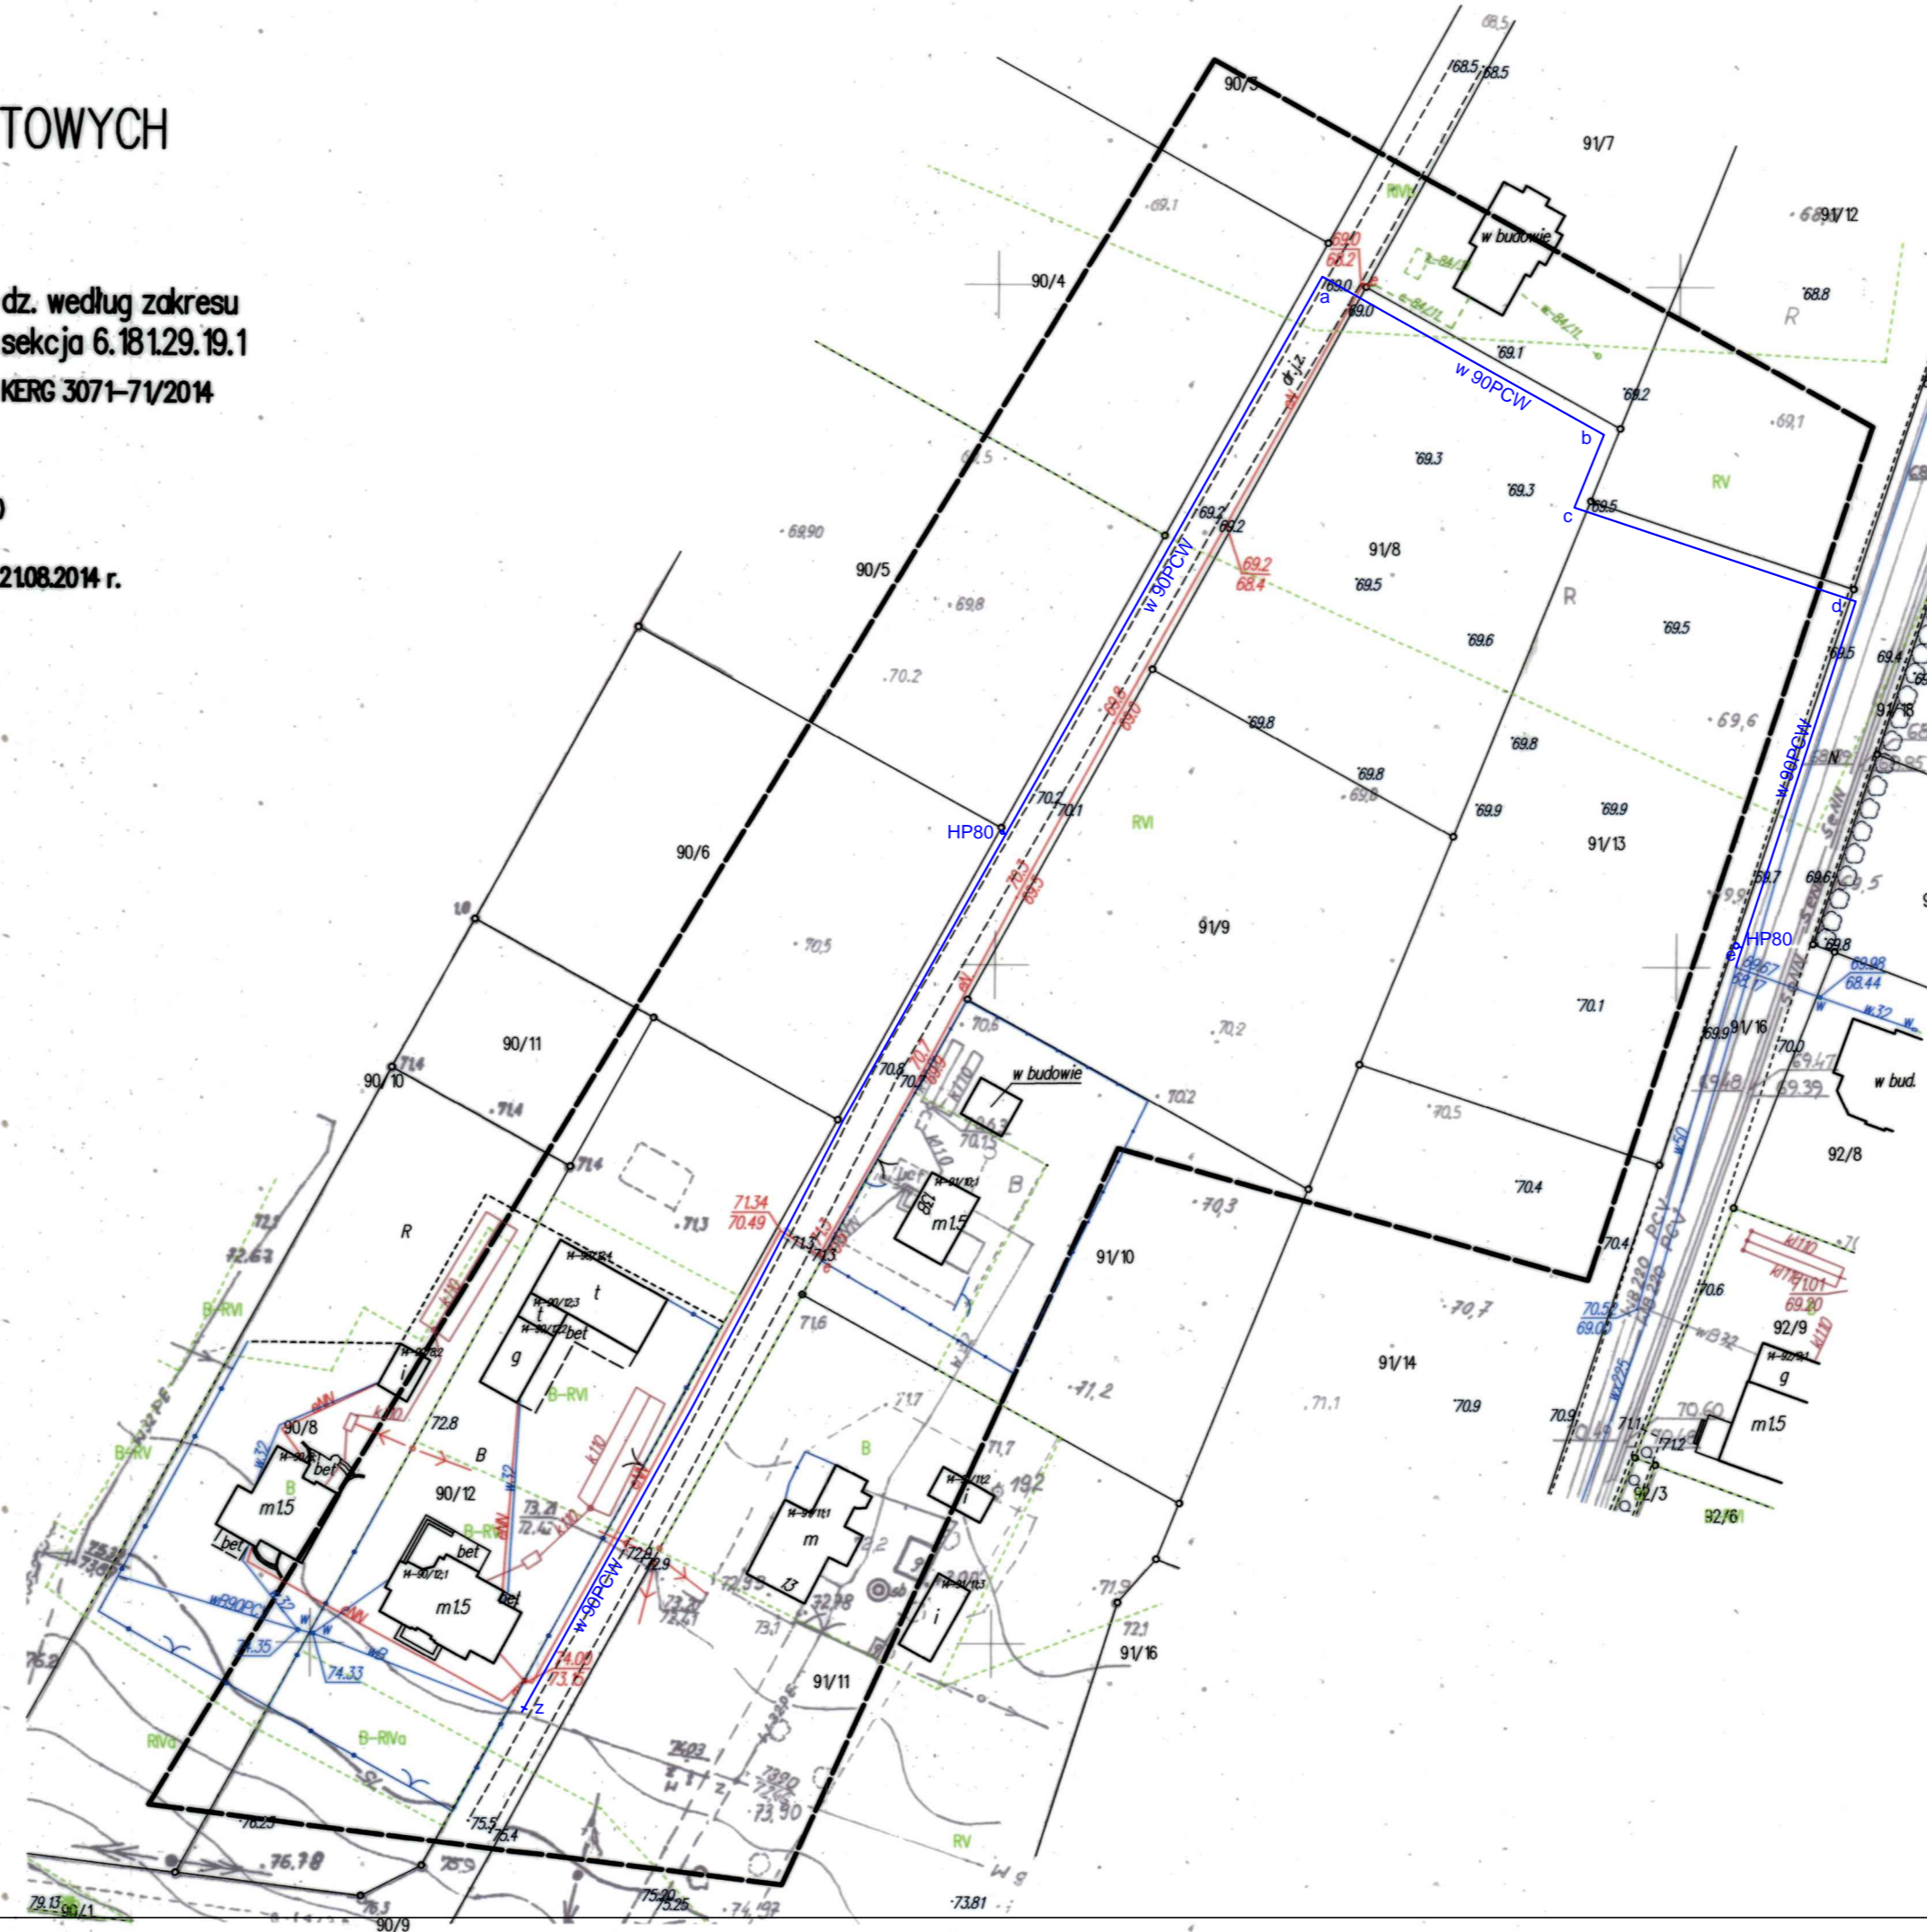

INWESTOR
GMINA WŁOCŁAWEK

ZESPÓŁ PROJEKTOWY	
PROJEKTANT mgr inż. Krzysztof Sikorski KUP/0073/POWS/07	PODPIS
SPRAWDZAJĄCY mgr inż. Alicja Dembowska UA-V-7342-5/6/98 Wk	PODPIS

PROJEKT
**BUDOWA SIECI WODOCIĄGOWEJ W
 MIEJSCOWOŚCIACH
 LUDWINOWO-KRUSZYN-DĘBICE WRAZ Z
 BUDOWĄ STUDNI GŁĘBINOWEJ I
 INFRASTRUKTURY TOWARZYSZĄCEJ W
 DĘBICACH
 LUDWINOWO DZ. NR 90/9 91/8, 91/13,
 91/16**

STADIUM
PROJEKT BUDOWLANY

BRANŻA
SANITARNA

TYTUŁ RYSUNKU
PLAN SYTUACYJNO-WYSOKOŚCIOWY

DATA WYDANIA 30.08.2014 ROK

NR RYSUNKU
P B . 0 1

PRAWA AUTORSKIE ZASTRZEŻONE. NINIEJSZY PROJEKT JEST PRZEDMIOTEM
 PRAW AUTORSKIEGO I CHRONIONY JEST AUTORSKIMI PRAWAMI
 OSOBISTYMI I AUTORSKIMI PRAWAMI MAJĄTKOWYMI JAKO UTWÓR
 ARCHITEKTONICZNY, ARCHITEKTONICZNO-URBANISTYCZNY,
 URBANISTYCZNY NA PODSTAWIE USTAWY Z DN. 02.1994 O PRAWIE
 AUTORSKIM I PRAWACH POKREWNYCH (Dz. U. z 2000, poz. 904).

SKALA
1:1000