

STAROSTWO POWIATOWE
we Włocławku
ul. Cyganka 23
87-809 WŁOCŁAWEK

Województwo : KUJAWSKO-POMORSKIE

Powiat : WŁOCŁAWSKI

Jednostka ewidencyjna : 041813_2 WŁOCŁAWEK

Obręb : 0014 LUDWINOWO

WYPIS Z REJESTRU GRUNTÓW

z dnia: 2015-04-09

Jednostka rejestrowa : G.291

Lp	Podmiot ewidencyjny	Charakter własności / władania	Udział
1	GMINA WŁOCŁAWEK KRÓLEWIECKA 7; 87-800 WŁOCŁAWEK;	własność	1/1
2	ZARZĄD USŁUG KOMUNALNYCH Z SIEDZIBĄ W DĘBICACH DĘBICE; 87-853 KRUSZYN;	Trwały zarząd lub zarząd	1/1

Nr działki	Ark.	Położenie działki	Opis użytku	Oznaczenie użytków i konturów klasyfikac.	Pow. użytku [ha]	Pow. działki [ha]	Nr KW lub inny dokument własności
96/9	2	LUDWINOWO	grunty orne	RVI	0.4800	0.4800	KW 50750
Id działki: 041813_2.0014.96/9		Rejestr zabytków: A/1497					
96/18	2	LUDWINOWO	drogi	dr	0.2452	0.8252	WL1W/00049837/6
			grunty orne	RVI	0.5800		
Id działki: 041813_2.0014.96/18		Rejestr zabytków: A/1497					

Razem powierzchnia działek :

1.3052 ha

Słownie : jeden ha. trzy tysiące pięćdziesiąt dwa m. kwadr.

Wypis zawiera dane według stanu na dzień : 2015-04-09

Sporządził : Barbara Politowska

Dokument niniejszy jest wypisem z opisowych danych ewidencji gruntów i budynków i nie jest przeznaczony do dokonywania wpisu w księdze wieczystej

Dokument nie zawiera wszystkich informacji określonych w rozporządzeniu. Podstawa prawna § 86 ust. 1 rozporządzenia Ministra Rozwoju Regionalnego i Budownictwa z dnia 29.03.2001 r. w sprawie ewidencji gruntów i budynków (Dz. U. Nr 38 poz. 454)

09 KWI 2015
Z up. STAROSTY
Barbara Politowska
podinspektor

województwo kujawsko-pomorskie
powiat włocławski
gmina Włocławek
obręb Ludwinowo
kod obrębu 041813 2 0014

STAROSTWO POWIATOWE
we Włocławku
ul. Cyganka 23
87-800 WŁOCŁAWEK


Zgodnie z art.18 ustawy z dnia 17.0
- Prawo geodezyjne i kartograficzne
Nr 240, poz. 2027, z późn. zm.) ro
rozprowadzanie oraz reprodukcjami
rozpowszechniania i rozprowadzania
wymaga zezwolenia Starosty.

KOPIA MAPY EWIDENCYJNEJ

Skala 1:5000

Objaśnienia:

- - otwór projektowany (rekonstrukcja)
- - otwory eksploatacyjne ujęcia
- - otwór planowany

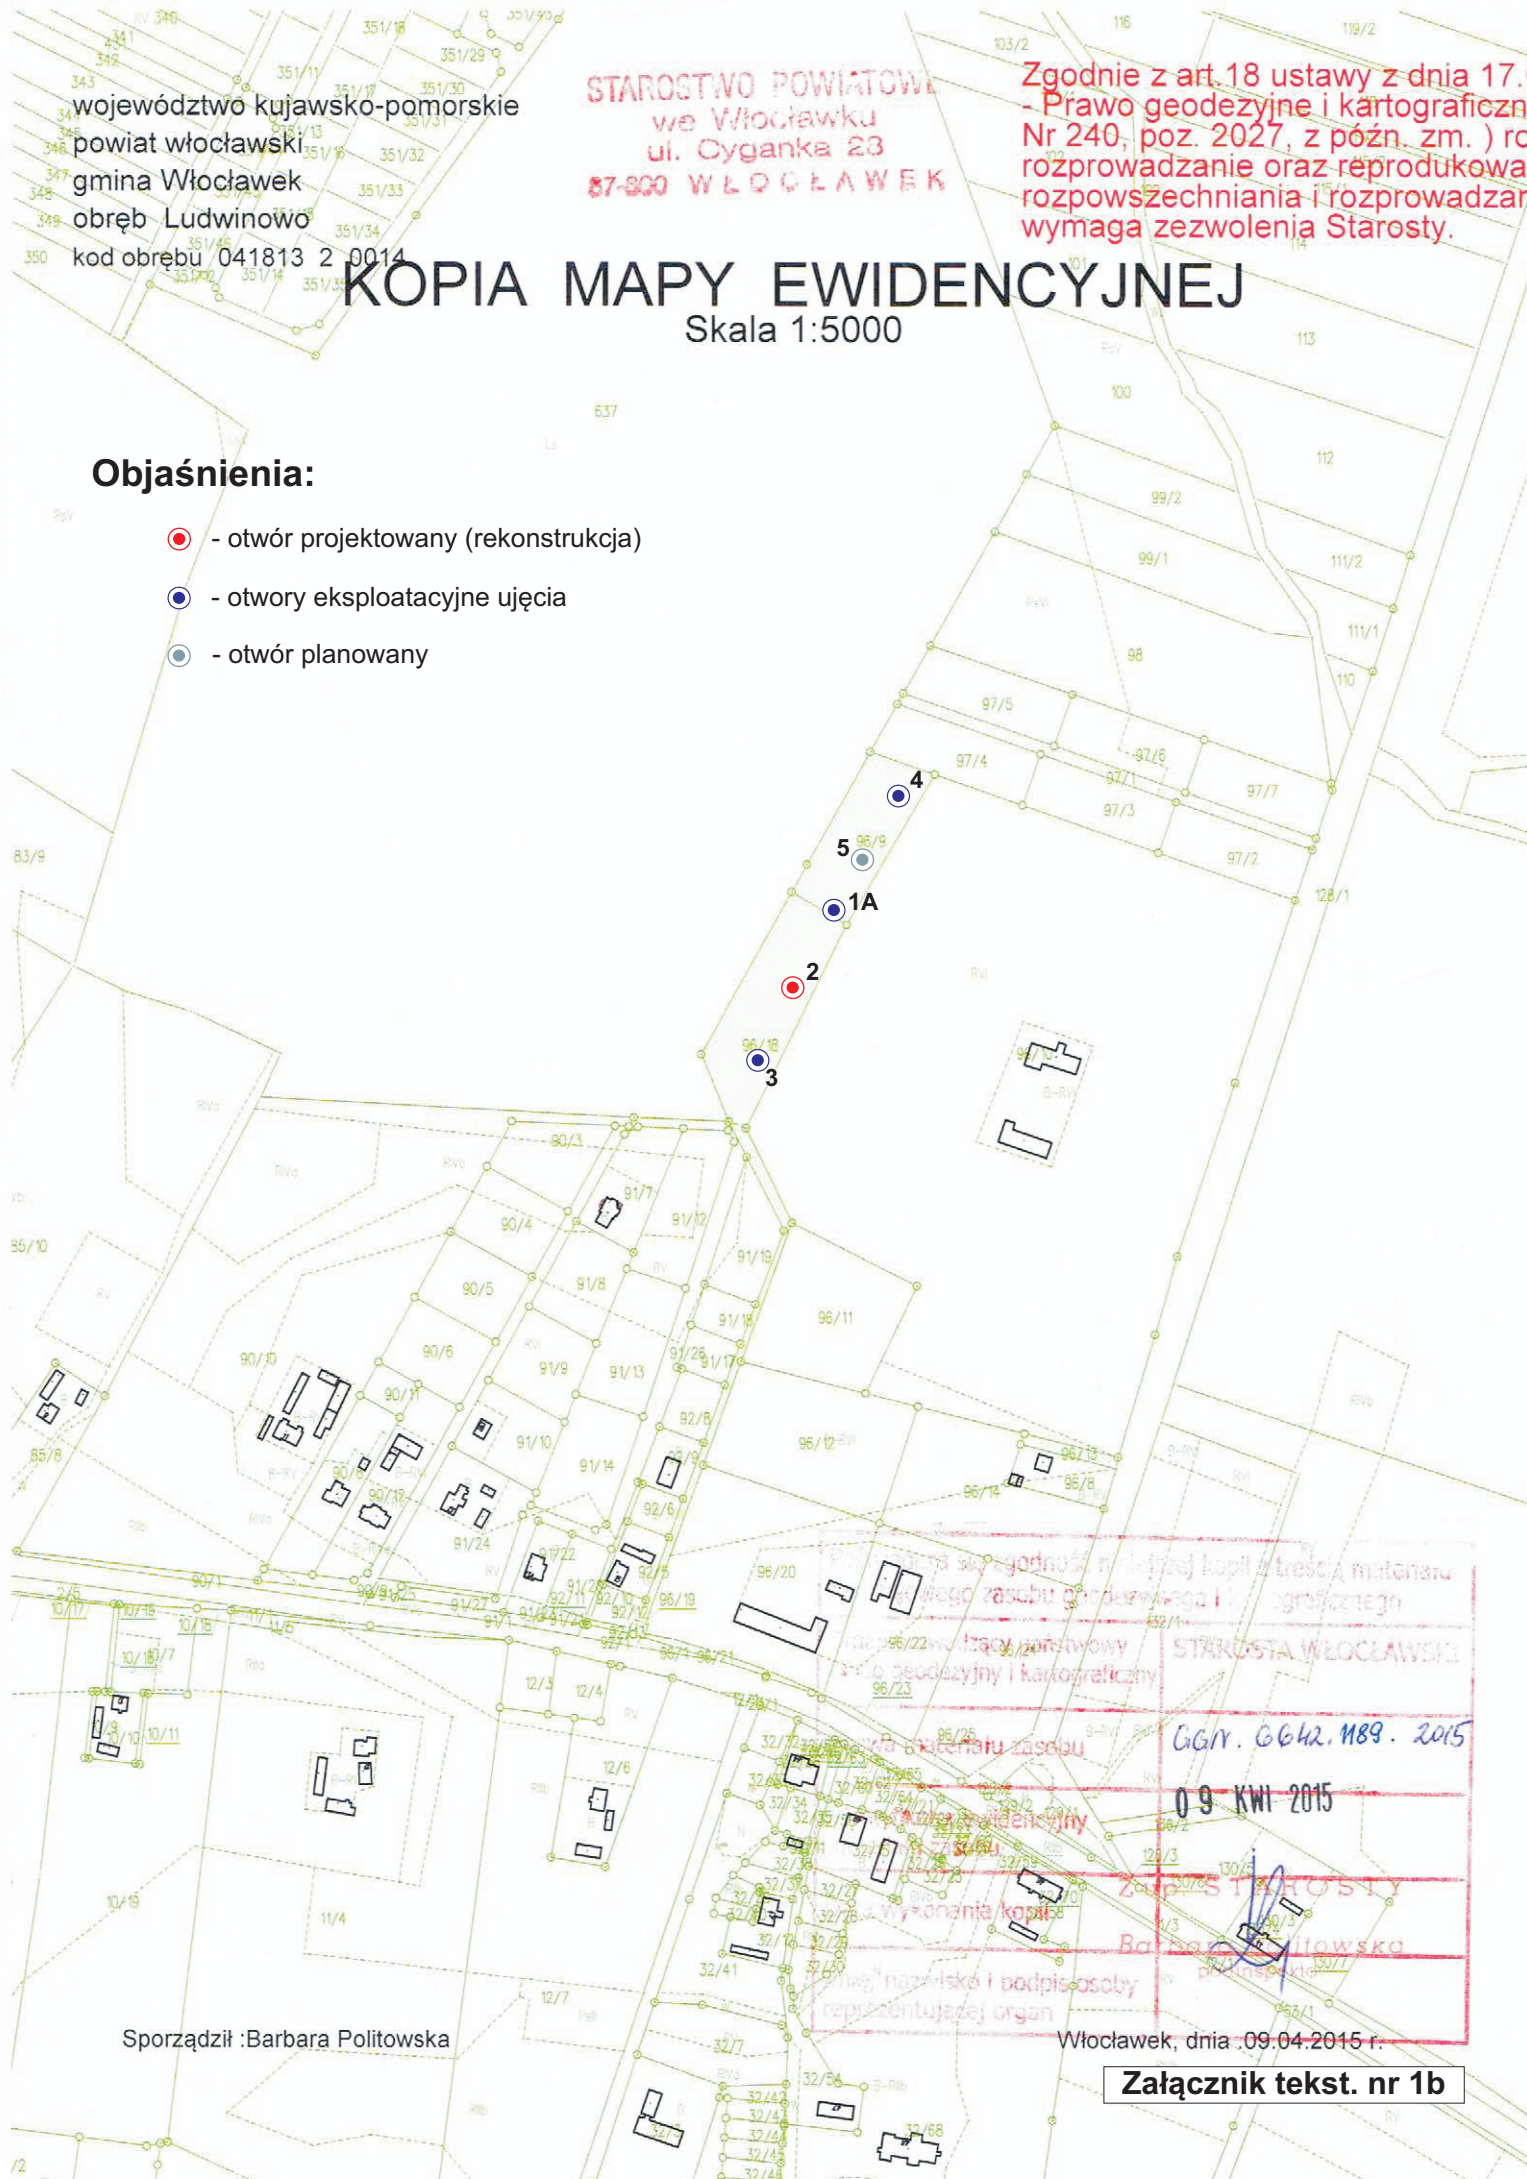

Sporządził: Barbara Politowska

...składowo, nie mniej kopii z treści materiału
tego zasobu geodezyjnego i kartograficznego
...tracy państwowej
geodezyjny i kartograficzny
STAROSTA WŁOCŁAWSKI
GGN. 0642.189. 2015
09 KWI 2015
Złota Polona
Barbara Politowska
...nazwisko i podpis osoby
reprezentującej organ

Włocławek, dnia 09.04.2015 r.

Załącznik tekst. nr 1b