

ŁUK KOŁOWY Nr 7  
 $\alpha = 9^{\circ}08'$   
 $R = 100.0m$   
 $T = 7.99m$   
 $SW = 0.32m$   
 $PSK = 15.94m$

ŁUK KOŁOWY Nr 6  
 $\alpha = 26^{\circ}50'$   
 $R = 50.0m$   
 $T = 11.93m$   
 $SW = 1.40m$   
 $PSK = 23.55m$   
 $PP = 20.0m$   
 $a = 0.5m$  prawostronnie

ŁUK KOŁOWY Nr 5  
 $\alpha = 43^{\circ}26'$   
 $R = 40m$   
 $T = 15.93m$   
 $SW = 3.06m$   
 $PSK = 30.35m$   
 $PP = 20.0m$   
 $a = 0.5m$  prawostronnie

ŁUK KOŁOWY Nr 4  
 $\alpha = 30^{\circ}09'$   
 $R = 100.0m$   
 $T = 26.99m$   
 $SW = 3.56m$   
 $PSK = 52.46m$

ŁUK KOŁOWY Nr 3  
 $\alpha = 5^{\circ}15'$   
 $R = 250.0m$   
 $T = 11.45m$   
 $SW = 0.26m$   
 $PSK = 22.88m$

X=5831300.00  
 Y=5583100.00

300-40

PRZEDSIĘWZĘCIE Z RUR PP Ø600  
 WZDŁUG ŚCIANKAMI CZOŁ.  
 0+165.33

W:3  
 0+163.50  
 ZJAZD  
 0+150  
 P.Ł.K.Nr3  
 0+152.14  
 R250.00  
 K.Ł.K.Nr3  
 0+175.02  
 ZJAZD  
 0+190  
 P.Ł.K.Nr4  
 0+192.11  
 R100.00  
 W:4  
 0+218.50  
 ZJAZD  
 0+227.50  
 P.Ł.K.Nr5  
 0+277.50  
 R40.00  
 W:5  
 0+287.50  
 ZJAZD  
 0+277.50  
 K.Ł.K.Nr5  
 0+301.94  
 PPP  
 0+321.94  
 0+321.94  
 ZJAZD  
 0+335  
 ZAŁOM  $\approx 1^{\circ}$   
 0+339.78  
 ZJAZD  
 0+397  
 PPP  
 0+398.73  
 0+400  
 P.Ł.K.Nr6  
 0+418.73  
 K.Ł.K.Nr6  
 0+442  
 ZJAZD  
 0+443  
 PPP  
 0+462.28  
 W:7  
 0+501.45  
 K.Ł.K.Nr6  
 0+509.42  
 P.Ł.K.Nr7  
 0+493.72  
 ZJAZD  
 0+550

# MAPA DO CELÓW PROJEKTOWYCH

Skala 1:1000

województwo kujawsko-pomorskie  
powiat włocławski

gmina 041813\_2 - Włocławek

Mapa aktualna na dzień: 22.05.2015 r.

dz: 95

obręb 0020 - Mursk

sekcja 6.182.31.17.2 (17.4; 18.3; 23.1 22.2)

GCN 6640.1082.2015


układ współrzędnych: PUWG 2000

układ wysokościowy: Kronstadt 60

Kuznicki Adam  
nr upr. 12182

Podpisz się, ze mniejszy dokument - jest pracowany w wyniku prac geodezyjnych i kartograficznych, których rezultaty zawiera operat techniczny wpisany do ewidencji materiałów państwowego zasobu geodezyjnego i kartograficznego	Organ prowadzący państwową zasobu geodezyjny i kartograficzny
Identyfikator ewidencyjny materiału zasobu operatu technicznego	041813_2015_699
Data wpisania operatu technicznego do ewidencji materiałów zasobu	08 CZE 2015
Imię, nazwisko i podpis osoby reprezentującej organ	Z up. Starosty

Grupa projektowa  
Kierownik Referatu  
w Wydziale Geodezji i Gospodarki  
Nieruchomościami

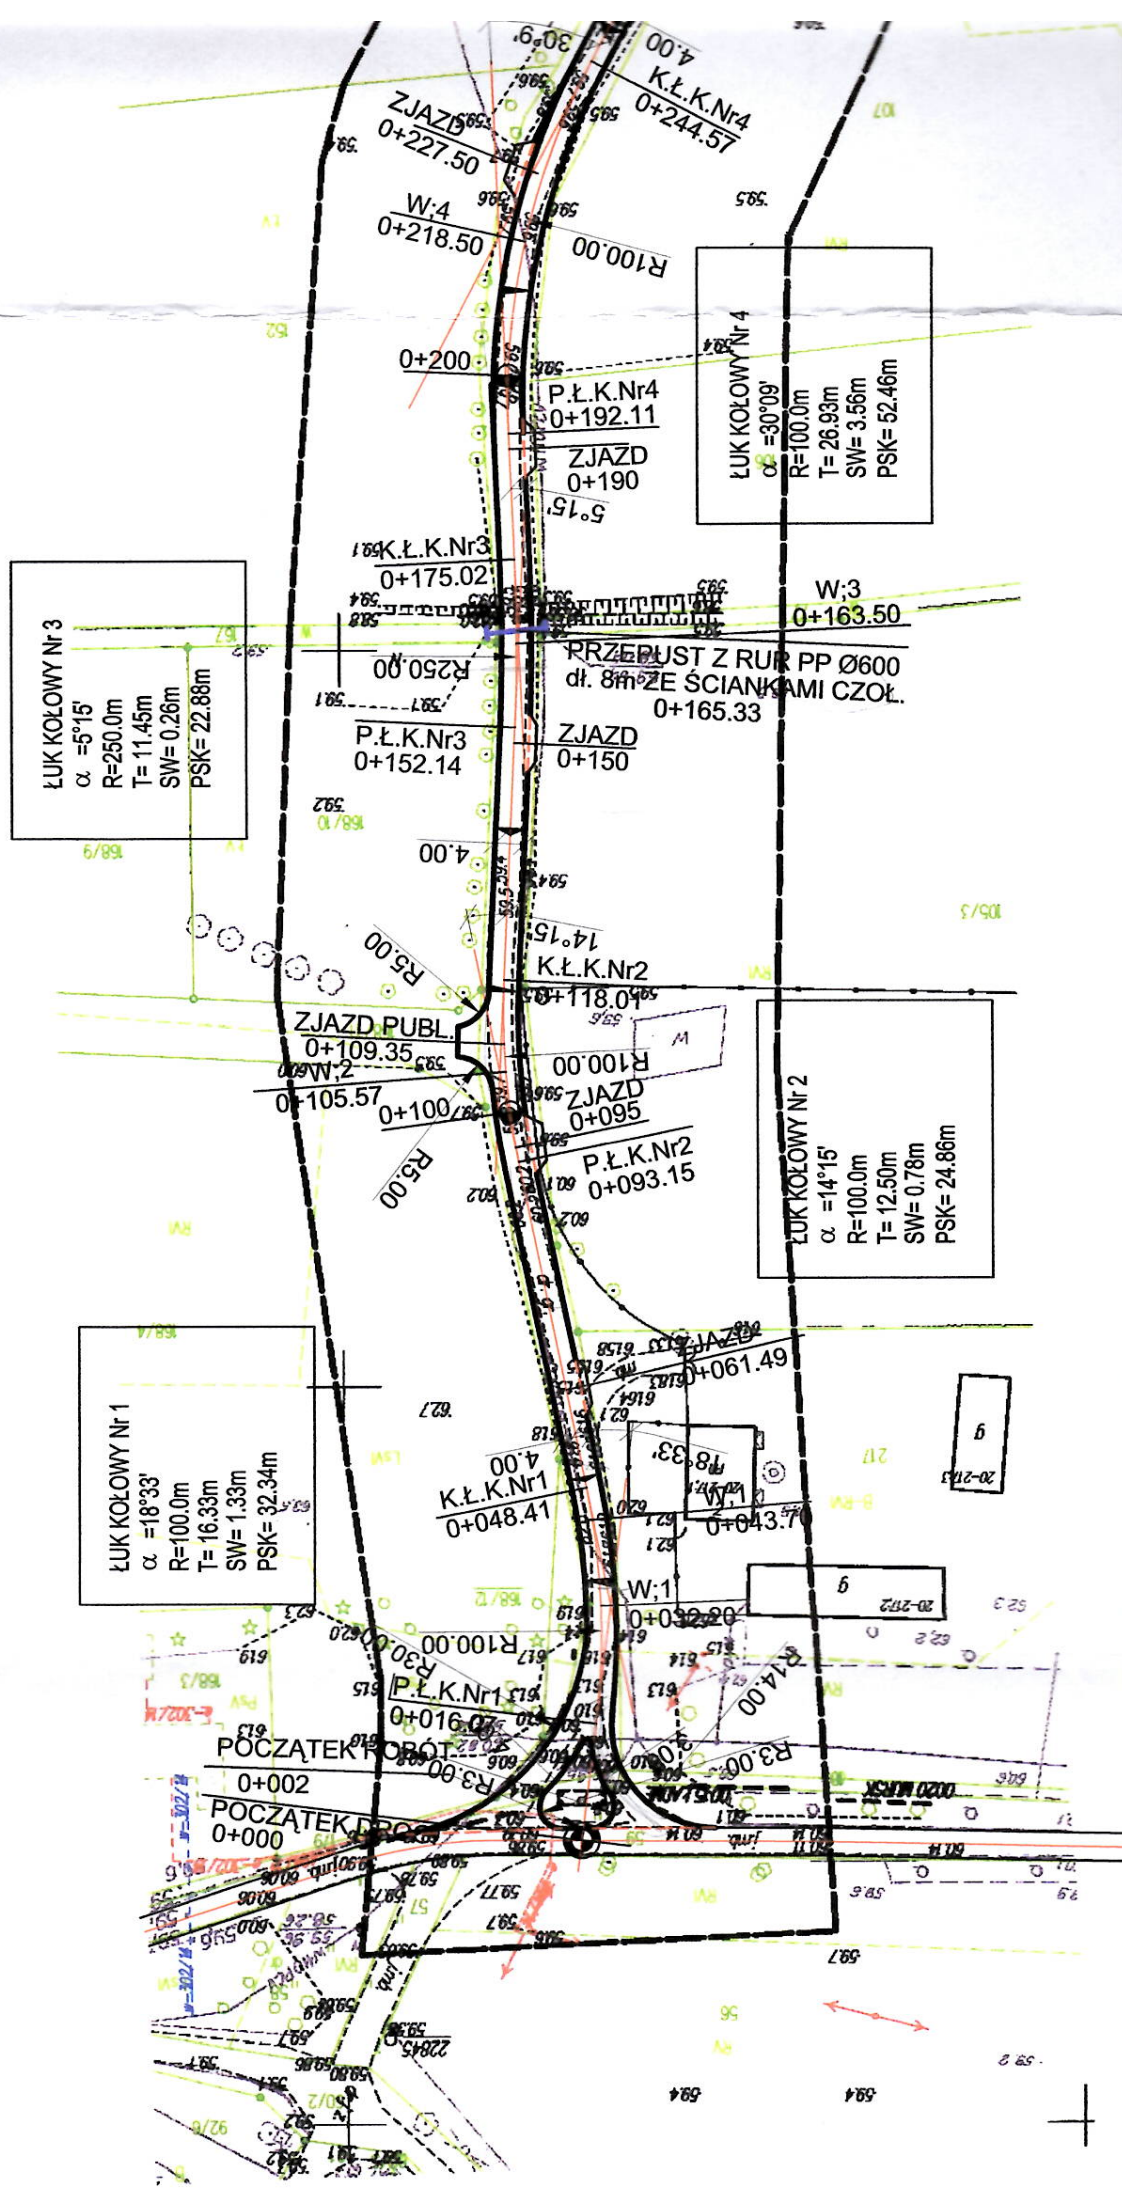

KUZNICKI ADAM  
ul. Strzacka 1113  
87-890 Lubraniec  
tel. 054 286-20-65  
NIP 888-109-56-18