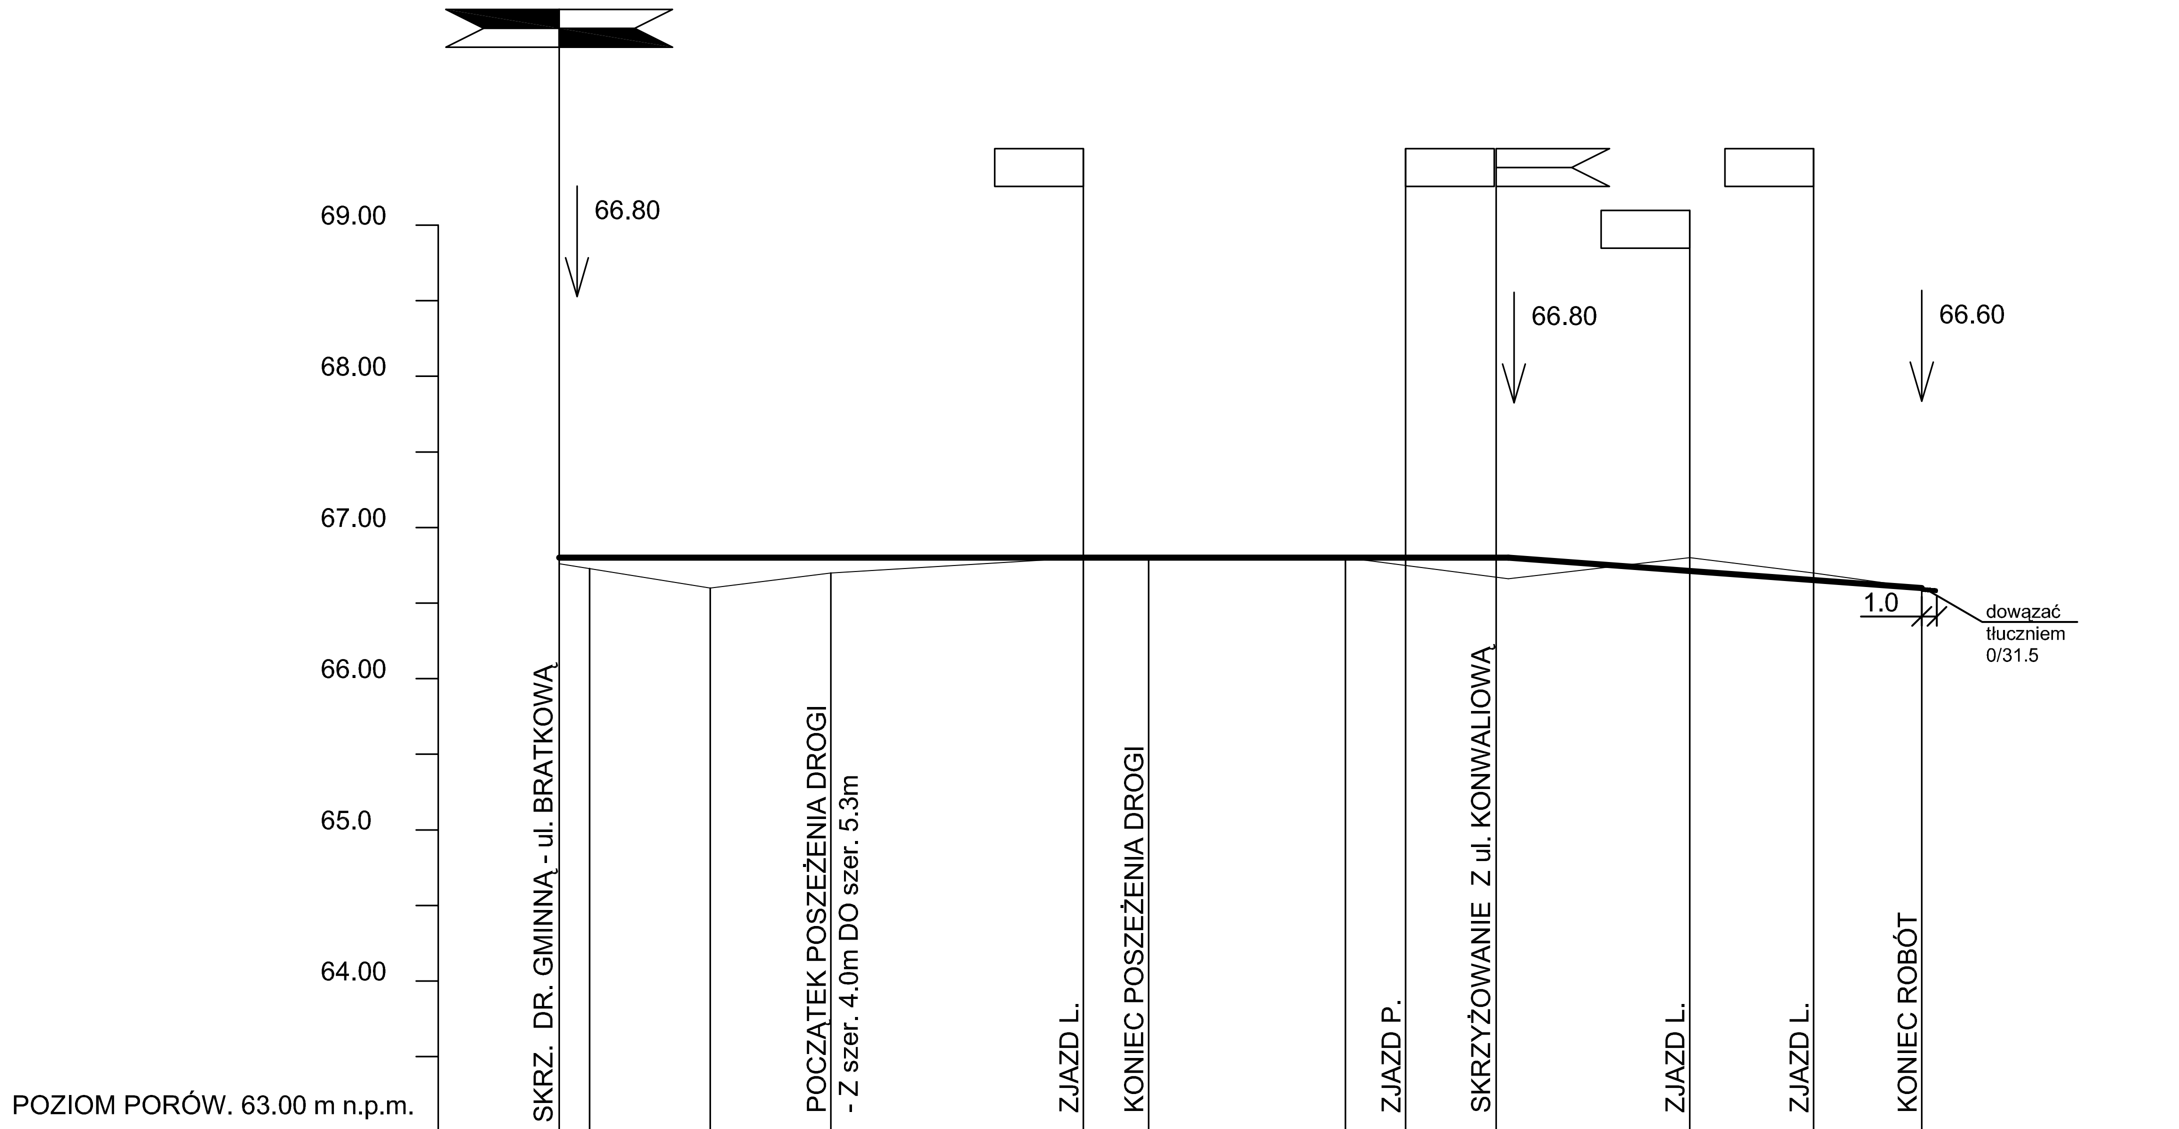


| | | | | | | | | | | | | |
|---|---|---|---|---|---|---|---|---|---|---|---|---|
| RZĘDNE PROJEKTOWANE | 66.80 | 66.80 | 66.80 | 66.80 | 66.80 | 66.80 | 66.80 | 66.80 | 66.80 | 66.71 | 66.65 | 66.60 |
| RZĘDNE ISTNIEJĄCE | 66.76 | | 66.60 | 66.70 | 66.80 | | 66.80 | | 66.60 | 66.80 | 66.70 | 66.60 |
| PROSTE i ŁUKI POZIOME | PROSTA DŁ. 90.15m | | | | | | | | | | | |
| SPADKI i ŁUKI PIONOWE | 0% 62.00m | | | | | | | | | 0.73% 28.15m | | |
| ODLEGŁOŚĆ | 0.00 | 02.00 | 10.00 | 18.00 | 34.70 | 39.00 | 52.00 | 56.00 | 62.00 | 74.80 | 83.00 | 90.15 |

Km Hm m

0

1

# PROFIL PODŁUŻNY DROGI GMINNEJ - ul. SASANKOWEJ
## w m. NOWA WIEŚ, gm. WŁOCŁAWEK
SKALA 1:100/1000

| | |
|---|---|
| Inwestycja: | PRZEBUDOWA ul. BRATKOWEJ; ul. SASANKOWEJ; ul. FIOŁKOWEJ i ul. KONWALIOWEJ W miejscowości NOWA WIEŚ - GMINA WŁOCŁAWEK |
| Inwestor: | GMINA WŁOCŁAWEK ul. KRÓLEWIECKA 7 |
| Nazwa rys: | PROFIL PODŁUŻNY - ul. SASANKOWA |
| Projektant Branży drogowej | mgr.inż. URSZULA KĘDZIERSKA upr. do kier. rob. konstr.-bud. nr UAN-NB-8386-5/45/84Wk upr. do proj. i kier. rob. drogowych nr ABU-IX-8386-5/31/90Wk |
| Data: | Skala: 1:50/500 Nr rys. 4 |