



SCHEMAT ZJAZDU INDYWIDUALNEGO

SKALA: 1:100

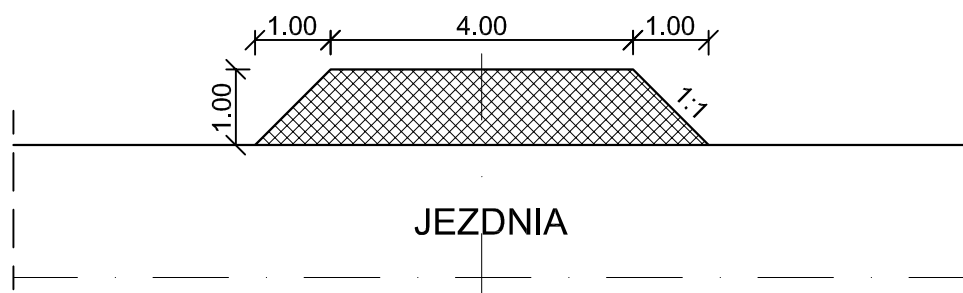

KONSTRUKCJA ZJAZDU - NAWIERZCHNIA TYP A

SKALA: 1:10

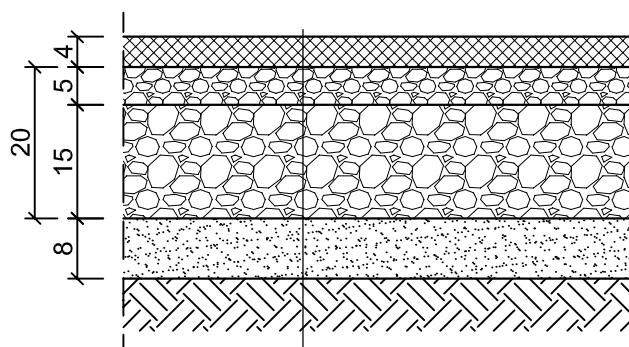

TYP A

1. W-WA ŚCIERALNA Z BETONU ASFALT. AC 11S 50/70 GRUB. 4cm
2. GÓRNA W-WA PODBUDOWY Z MIESZANKI ŻWIROWO-TŁUCZNIOWO-WAPIENNEJ - TŁUCZEN WAPIENNY 0/31,5mm ROZŁOŻONA ROZŚCIEŁACZEM grub. 5cm
3. DOLNA W-WA PODBUDOWY Z MIESZANKI ŻWIROWO-TŁUCZNIOWO WAPIENNEJ O UZIARNIENIU 0/31,5mm , GRUB. 15cm
4. W-WA ODCINAJĄCA Z PIASKU GRUB. 8 cm
5. SPROFILOWANE ZAGĘSZCZONE PODŁOŻE GRUNTOWE O $I_s > 0,99$

Inwestycja:	PRZEBUDOWA ul. BRATKOWEJ; ul. SASANKOWEJ; ul. FIOŁKOWEJ i ul. KONWALIOWEJ W miejscowości NOWA WIEŚ - GMINA WŁOCLAWEK
Inwestor:	GMINA WŁOCLAWEK ul. KRÓLEWIECKA 7
Nazwa rys:	SCHEMAT ZJAZDU INDYWIDUALNEGO
Projektant Branży drogowej	mgr inż. URSZULA KĘDZIERSKA upr. do kier. rob. konstr.-bud. Nr. UAN-NB-8386-5/45/85Wk upr. do proj. i kier. rob. drogowych Nr. ABU-IX-8386-5/31/90Wk
Data:	Skala: 1:100; 1:10 Nr rys. 6