


# KONSTRUKCJA NAWIERZCHNI ul. NAGIETKOWEJ DLA ODCINKA I

- a) ODC. OD 0+002 DO 0+035
- b) ODC. OD 0+035 DO 0+090
- c) ODC. OD 0+293 DO 0+340

SKALA: 1:20

# KONSTRUKCJA NAWIERZCHNI ul. NAGIETKOWEJ DLA ODCINKA II

- f) ODC. OD 0+102 DO 0+154

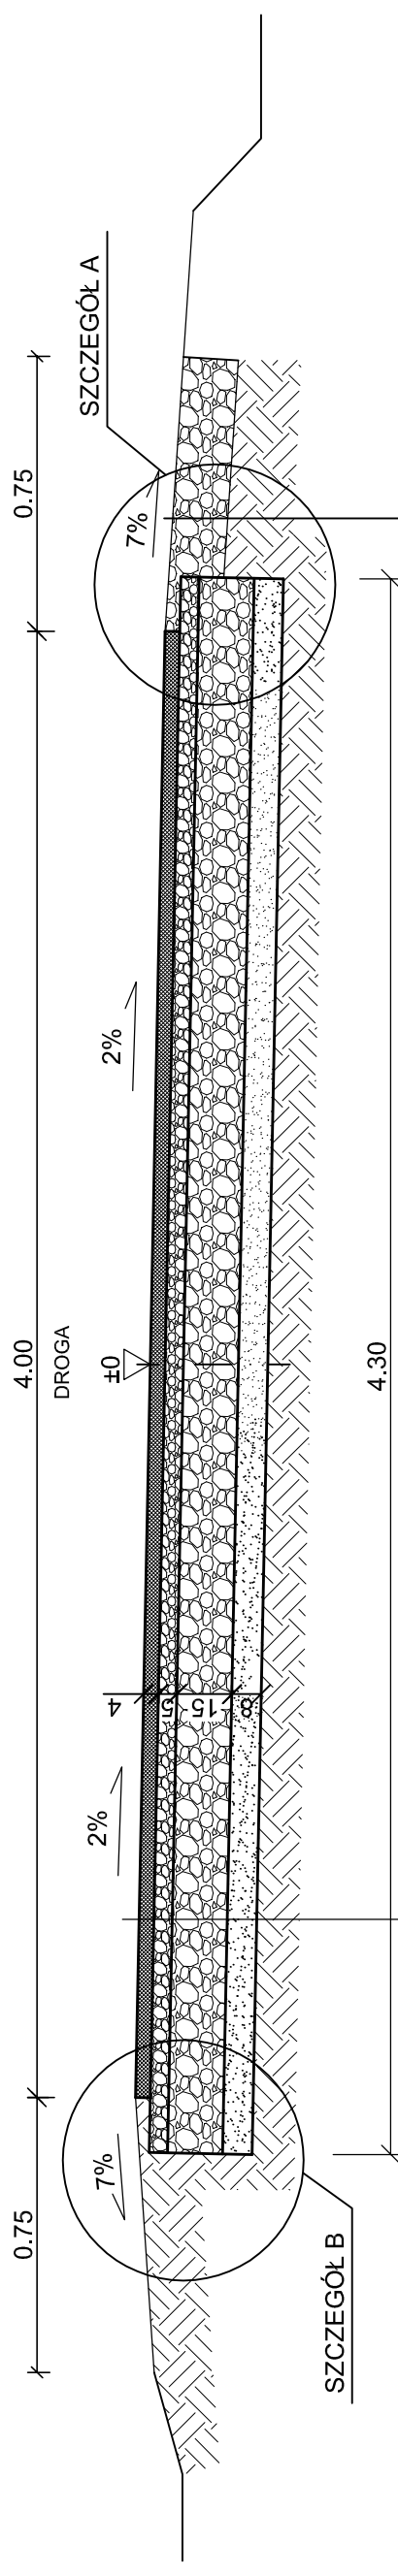


**TYP A**

1. W-WA ŚCIERALNA Z BETONU ASFALT. AC 11S 50/70 GRUB. 4cm
2. GÓRNA W-WA PODBUDOWY Z MIESZANKI ŻWIROWO-TŁUCZNIOWO-WAPIENNEJ - TŁUCZEŃ WAPIENNY 0/31,5mm ROZŁOŻONA ROZŚCIEŁACZEM grub. 5cm
3. DOLNA W-WA PODBUDOWY Z MIESZANKI ŻWIROWO-TŁUCZNIOWO WAPIENNEJ O UZIARNIENIU 0/31,5mm , GRUB. 15cm
4. W-WA ODCINAJĄCA Z PIASKU GRUB. 8 cm
5. SPROFILOWANE ZAGĘSZCZONE PODŁOŻE GRUNTOWE O  $I_s > 0,99$


**TYP P**

UMOCNIENIE POBOCZY MIESZANKA TŁUCZNIOWA 0/31,5mm Z KAMIENIA TWARDEGO gr. 15cm

## SZCZEGÓŁ "A" SKALA 1:10

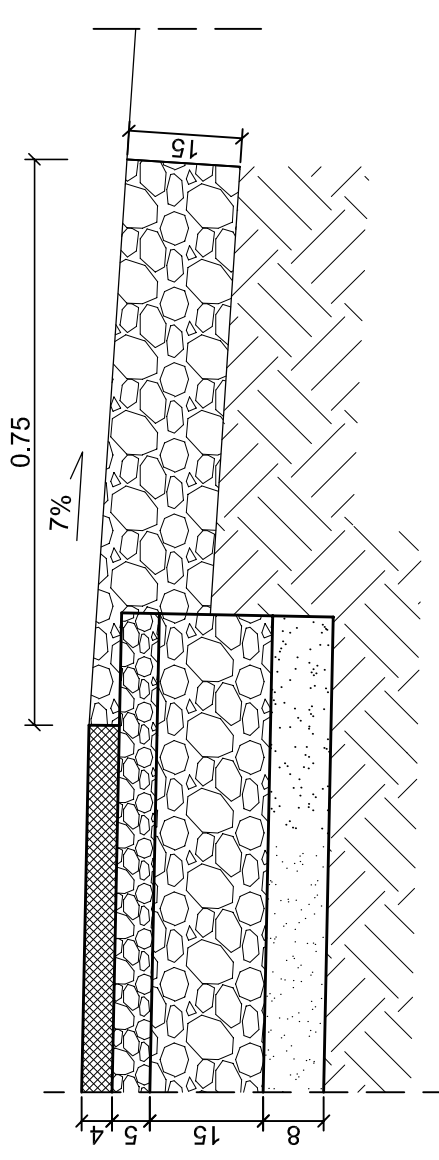

## SZCZEGÓŁ "B" SKALA 1:10

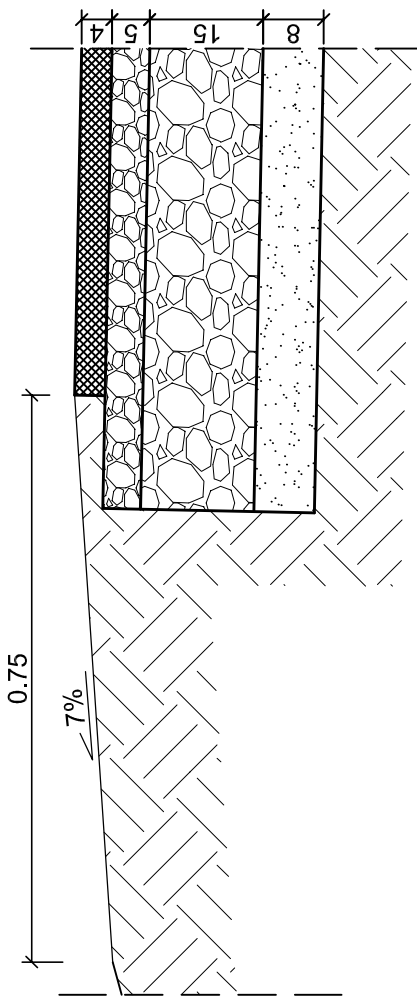

Inwestycja:	PRZEBUDOWA UKŁADU KOMUNIKACYJNEGO W m. KOSZANOWO I W m. NOWA WIEŚ POD POTRZEBY TERENÓW INWESTYCYJNYCH PRZEBUDOWA DROGI GMINNEJ - ul. IRYSOWEJ I ul. NAGIETKOWEJ W m. NOWA WIEŚ, gmina Włocławek
Inwestor:	GMINA MIASTO WŁOCŁWEK ul. ZIELONY RYNEK 11/13
Nazwa rys:	KONSTRUKCJA NAWIERZCHNI ul. NAGIETKOWEJ
Projektant	mgr inż. URSZULA KĘDZIERSKA
Branży drogowej	upr. do kier. rob. konstr.-bud. Nr. UAN-NB-8386-5/45/85Wk upr. do proj. i kier. rob. drogowych Nr. ABU-IX-8386-5/31/90WK
Data:	Skala: 1:20; 1:10