PRZEKRÓJ NORMALNE
SKALA 1:50

a) PRZEKRÓJ NORMALNY - JEZDNIA GŁÓWNA , ZJAZD, PAS ZIELENI , CHODNIK

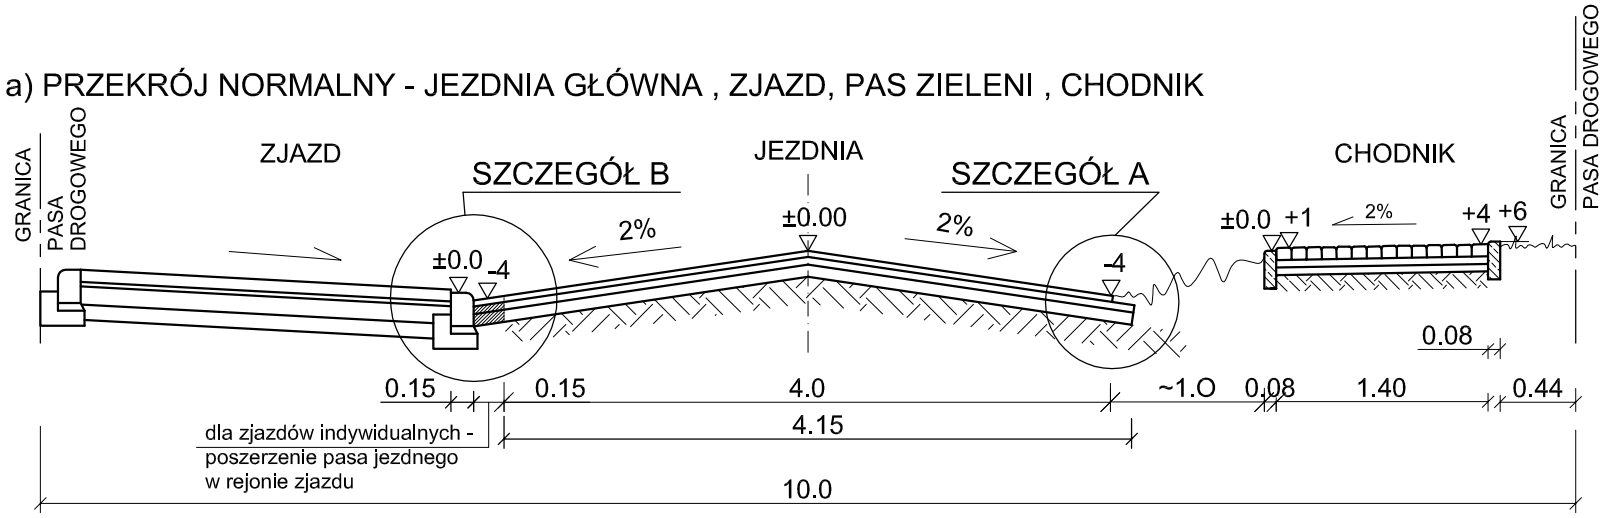

b) PRZEKRÓJ NORMALNY - JEZDNIA, PAS ZIELENI , CHODNIK

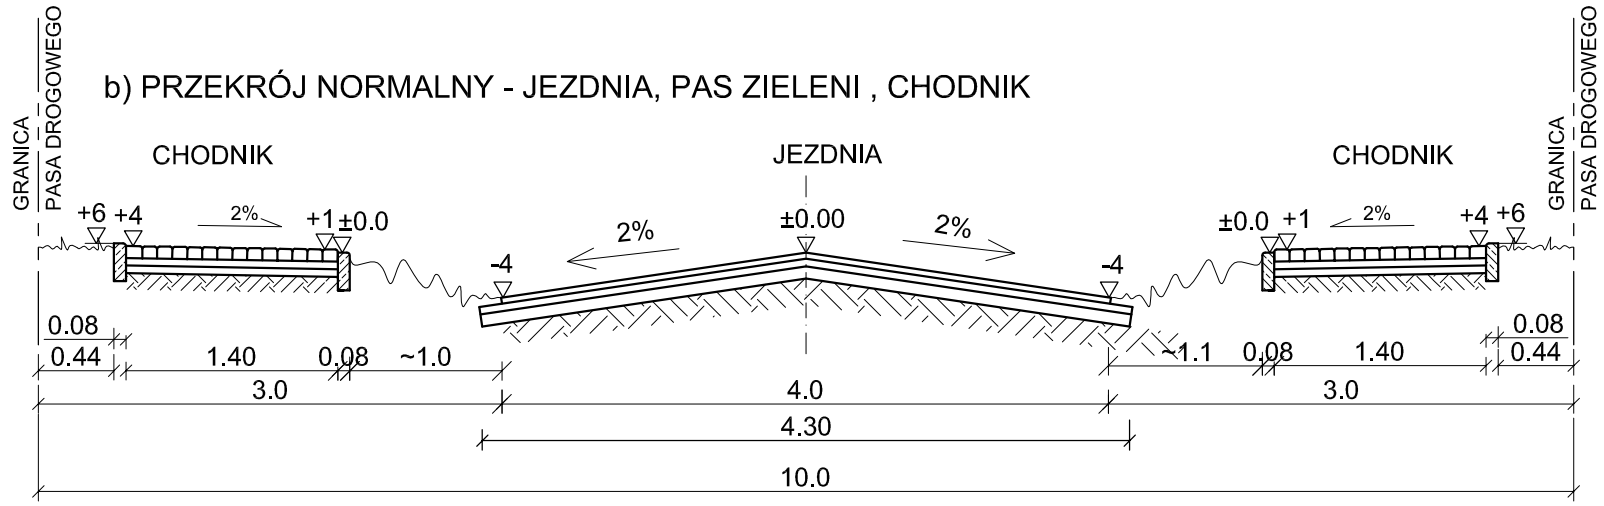

SZCZEGÓŁ B

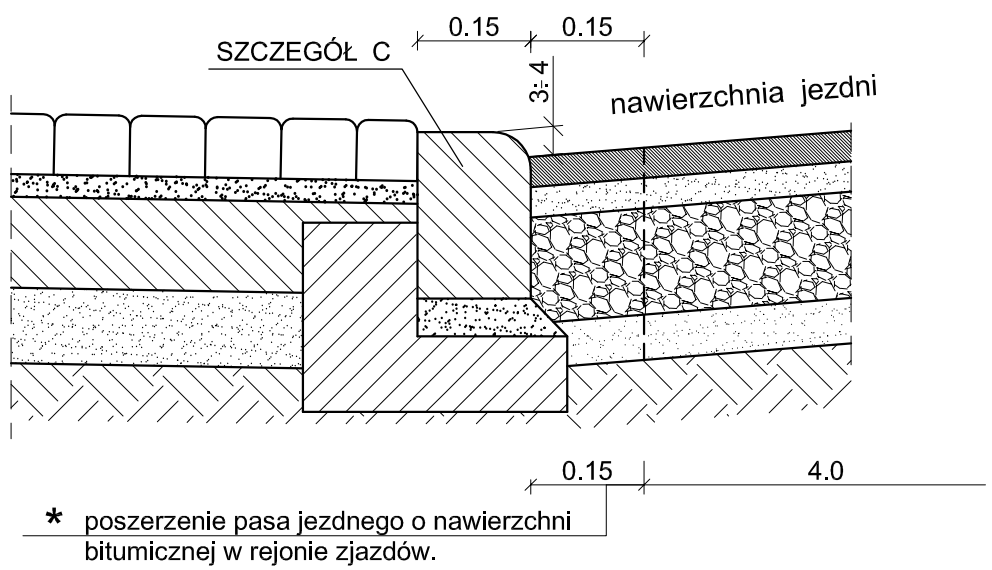

* poszerzenie pasa jezdnego o nawierzchni bitumicznej w rejonie zjazdów.

SZCZEGÓŁ A

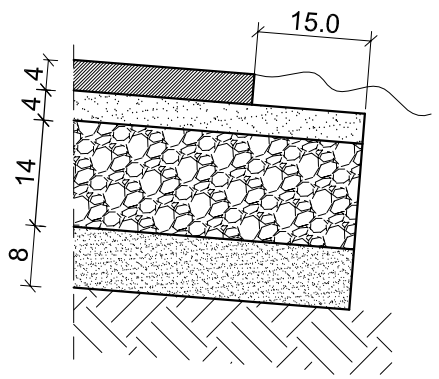

SZCZEGÓŁ "C"
SKALA 1:10

KRAWĘŻNIK15x22 NA ŁAWIE Z OPOREM.
JAKO WTOPIONY

KRAWĘŻNIK BETONOWY ULICZNY 15x22

PODSYPKA CEMENTOWO-PIASKOWA
1:4 GRUBOŚCI 5cm

ŁAWA Z OPOREM O F=0.06m^{2}z bet. B10

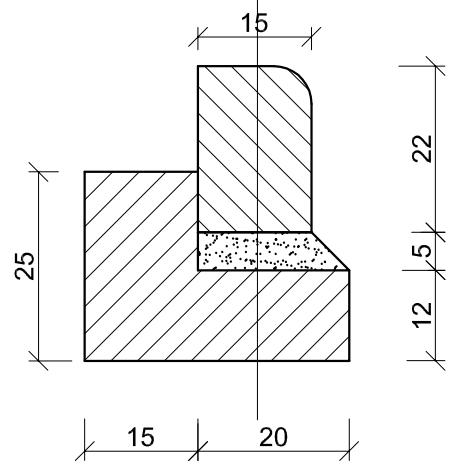

Inwestycja:	PRZEBUDOWA ULICY SKRZYDLATEJ I BALONOWEJ NOWA WIEŚ, GMINA WŁOCŁAWEK
Inwestor:	GMINA WŁOCŁAWEK UL.KRÓLEWIECKA 7 , 87-800 WŁOCŁAWEK
Nazwa rys:	PRZEKROJE NORMALNE
Projektant Branży drogowej	mgr.inż. URSZULA KĘDZIERSKA upr. do kier. rob. konstr.-bud. nr UAN-NB-8386-5/45/84Wk upr. do proj. i kier. rob. drogowych nr ABU-IX-8386-5/31/90Wk
Data:	Skala: 1:50,1;10 Nr rys. 6