



Przekrój konstrukcyjny 1 od km 0+009 do km 0+018,5

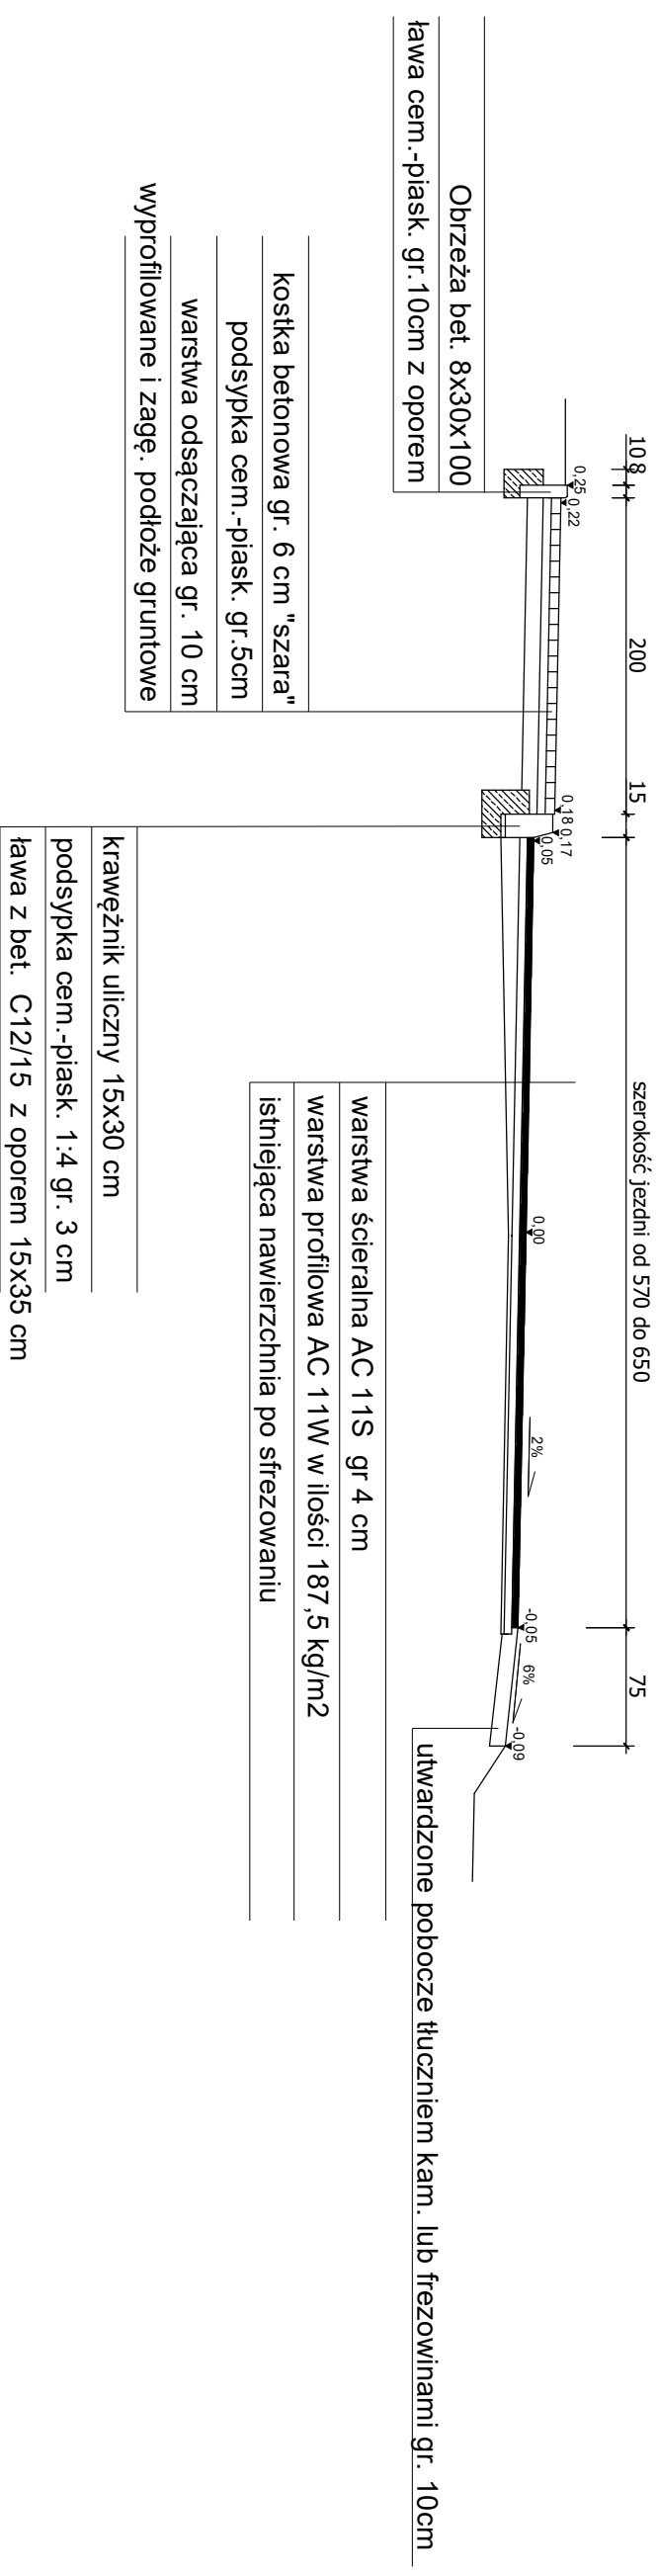

Przekrój konstrukcyjny 2 od km 0+021,90 do km 0+333

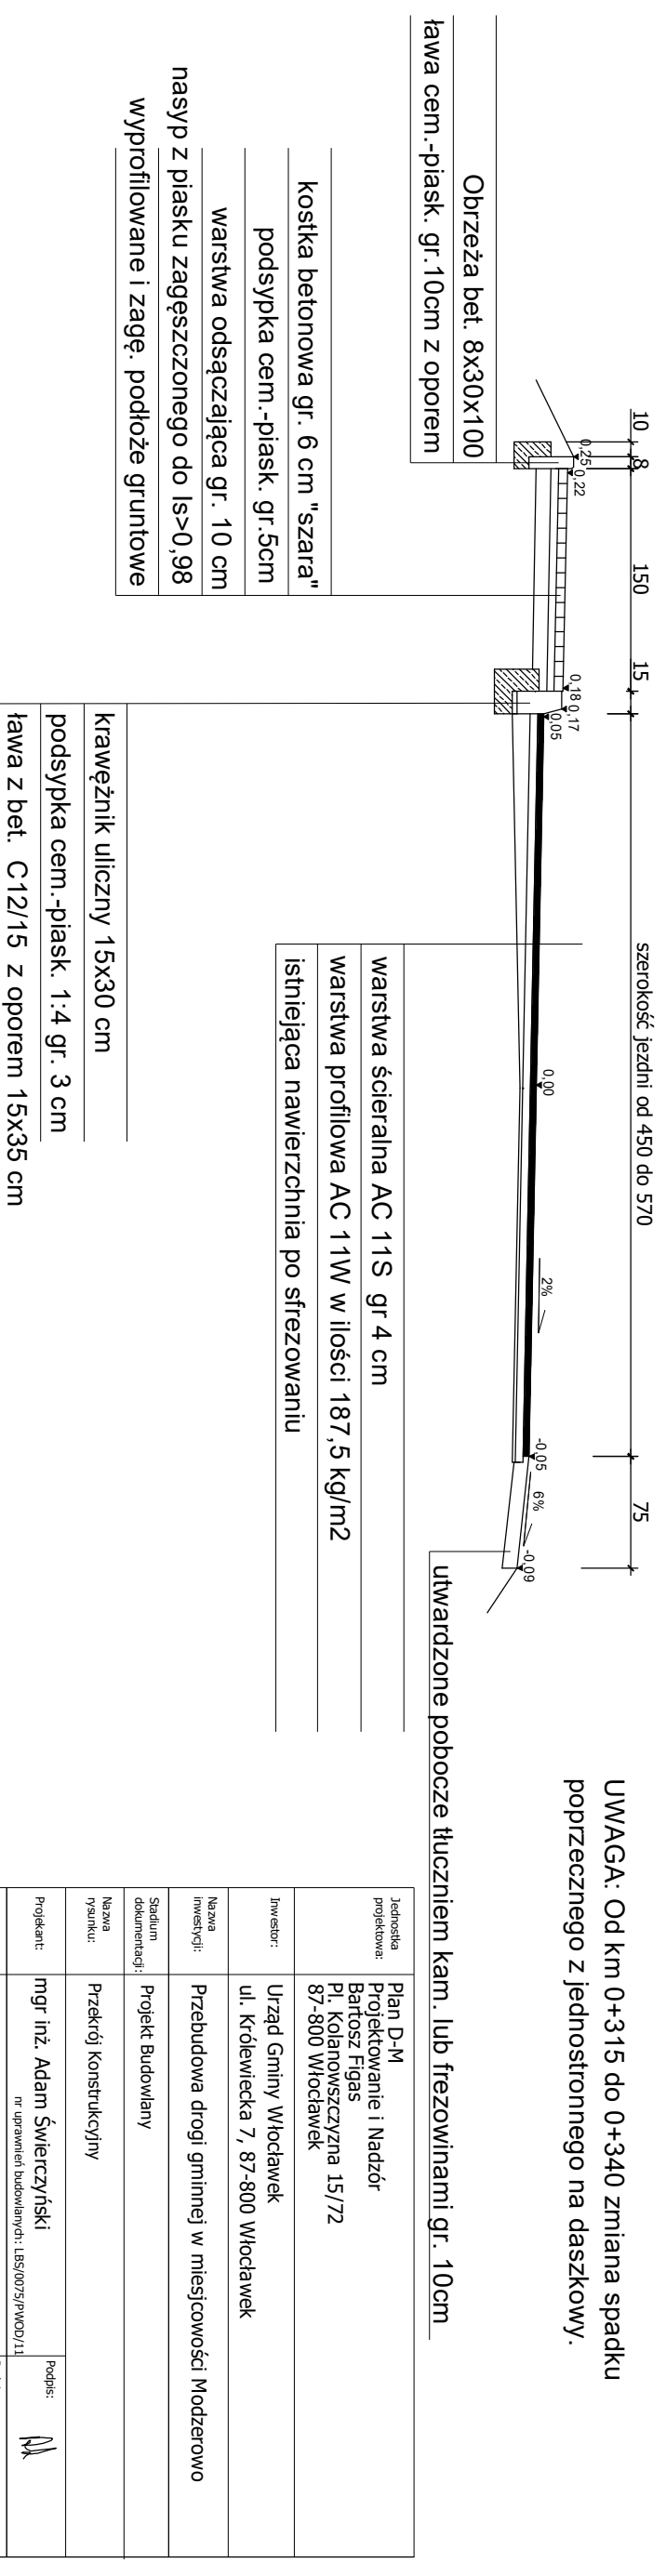

UWAGA: Od km 0+315 do 0+340 zmiana spadku poprzecznego z jednostronnego na daszkowy.

Jednostka projektowa:	Plan D-M Projektowanie i Nadzór Bartosz Figas Pl. Kolarowszczyzna 15/72 87-800 Włocławek		
Investor:	Urząd Gminy Włocławek ul. Królewiecka 7, 87-800 Włocławek		
Nazwa inwestycji:	Przebudowa drogi gminnej w miejscowości Modzerowo		
Stadium dokumentacji:	Projekt Budowlany		
Nazwa rysunku:	Przekrój Konstrukcyjny		
Projektant:	mgr inż. Adam Świerczyński <small>nr uprawnień budowlanych: LBS/0075/P/MOD/11</small>		Podpis: AS
Opracował:	mgr inż. Bartosz Figas		Podpis: BF
Data:	Skala:	Barzaz:	Nr Rysunku:
grudzień 2015r.	1:50	Drogowa	3