



Przekrój konstrukcyjny 3 od km 0+340 do km 0+370,70

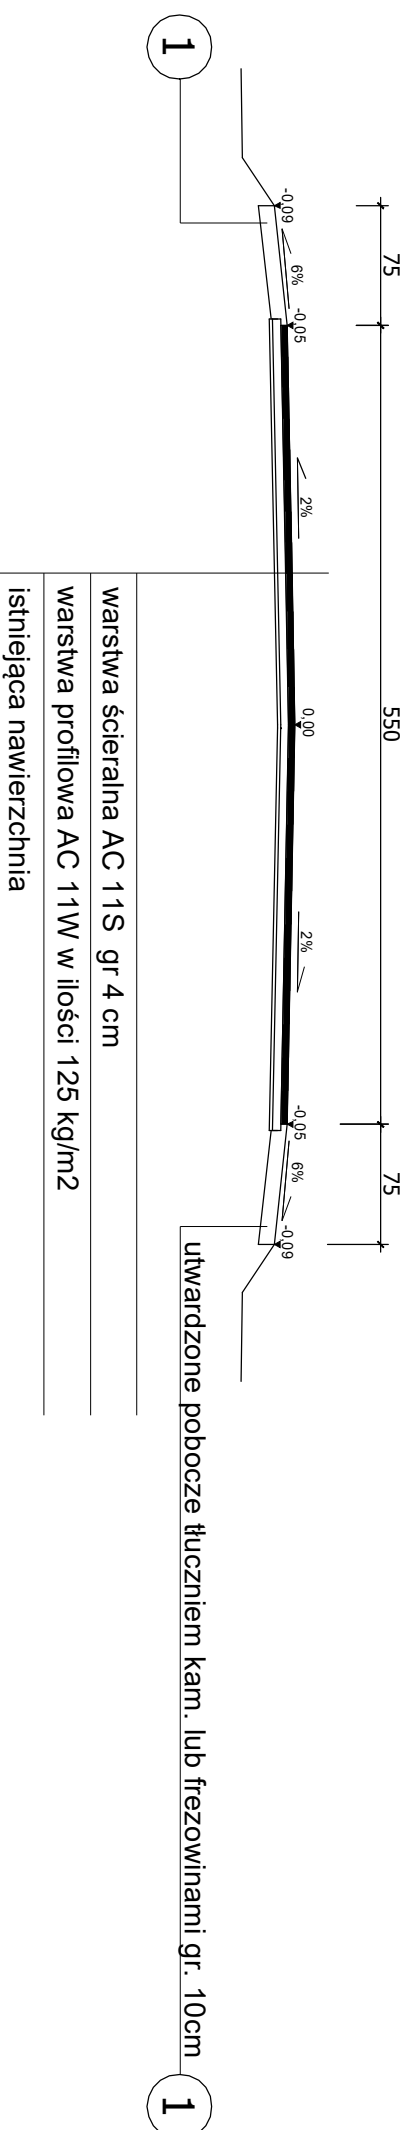

Przekrój konstrukcyjny 4 od km 0+370,70 do km 0+530

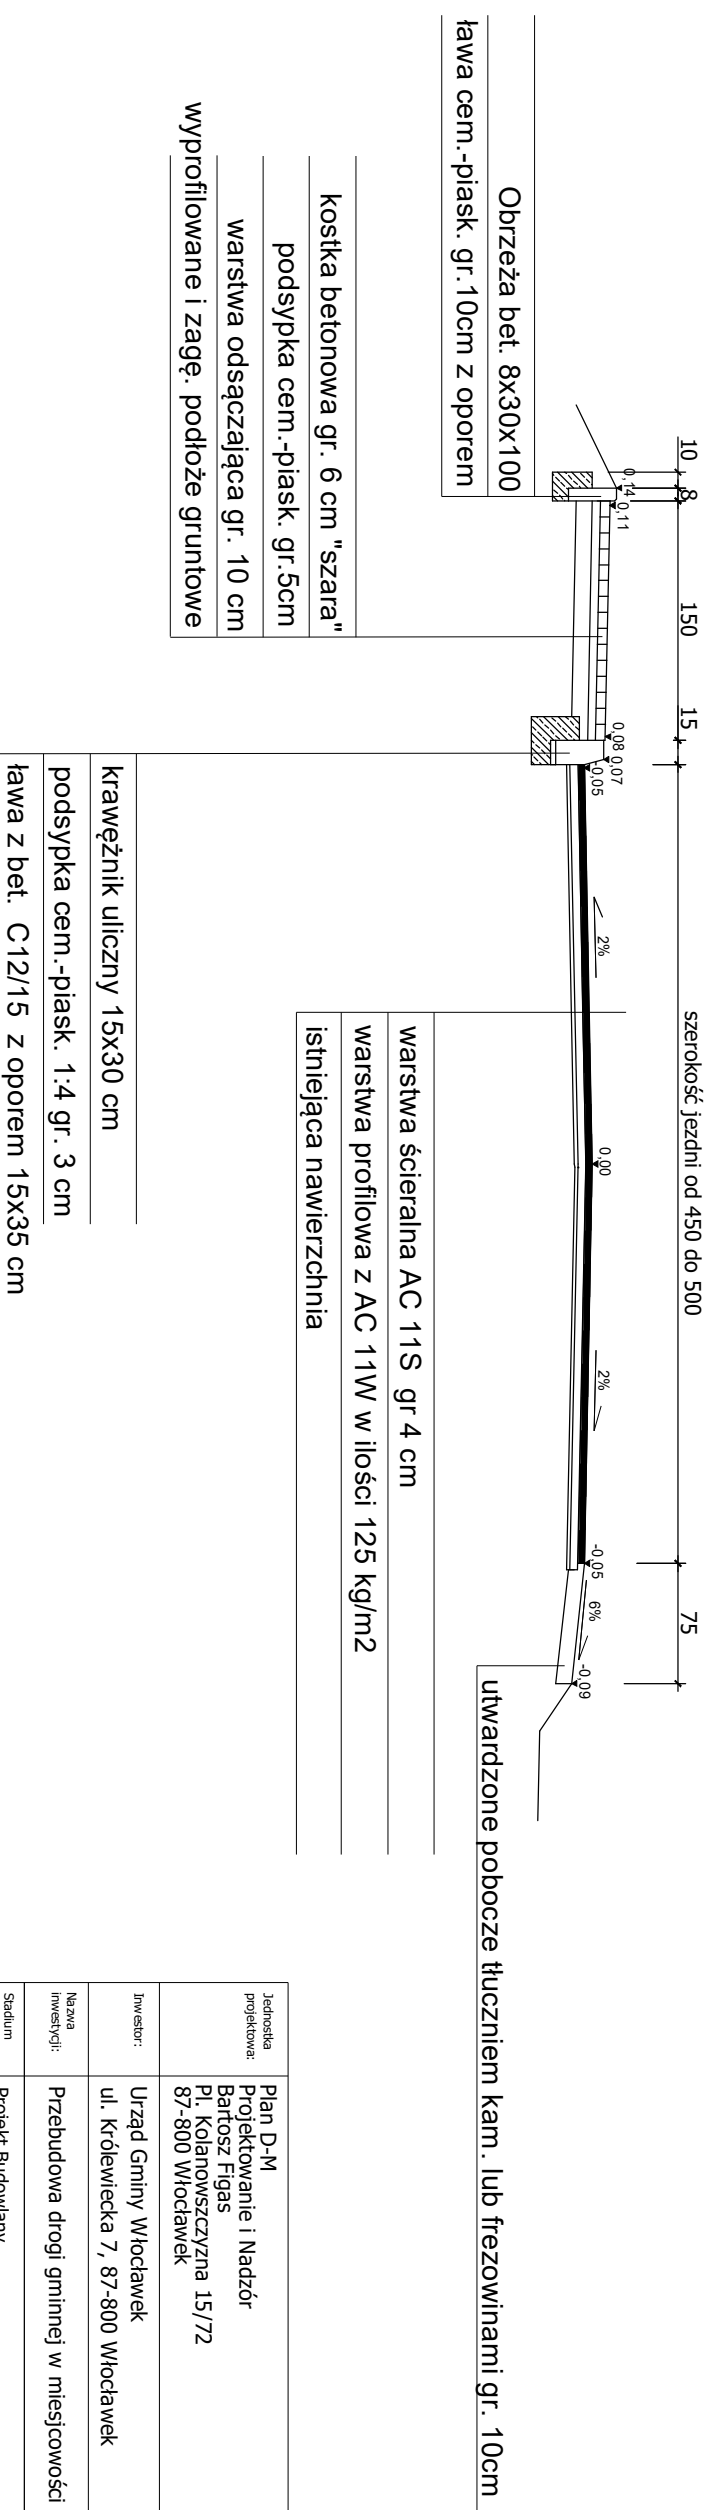

Jednostka projektowa:	Plan D-M Projektowanie i Nadzór Bartosz Figas Pl. Kolarowszczyzna 15/72 87-800 Włocławek		
Investor:	Urząd Gminy Włocławek ul. Królewska 7, 87-800 Włocławek		
Nazwa inwestycji:	Przebudowa drogi gminnej w miejscowości Modzerowo		
Stadium dokumentacji:	Projekt Budowlany		
Nazwa rysunku:	Przekrój Konstrukcyjny		
Projektant:	mgr inż. Adam Świerczyński nr uprawnień budowlanych: LBS/0075/P/MOD/11		Podpis: AS
Opracował:	mgr inż. Bartosz Figas		Podpis: BF
Data:	Skala:	Baraż:	Nr Rysunku:
grudzień 2015r.	1:50	Drogowa	4