



Przekrój konstrukcyjny 7 od km 1+404,5 do km 1+420,20

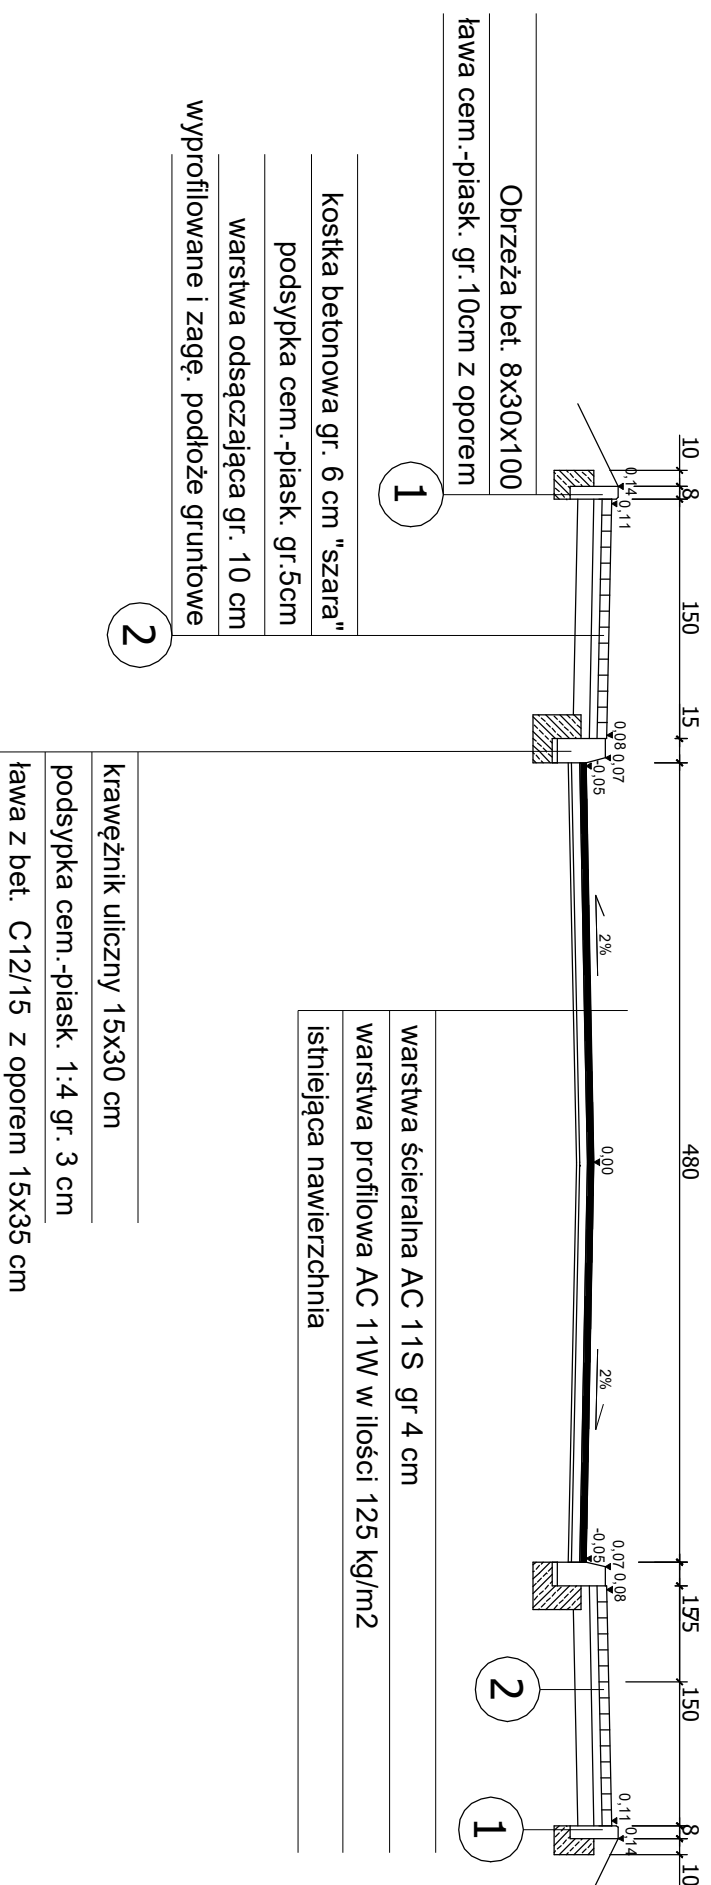

Przekrój konstrukcyjny 8 od km 1+420,20 do km 1+553,91

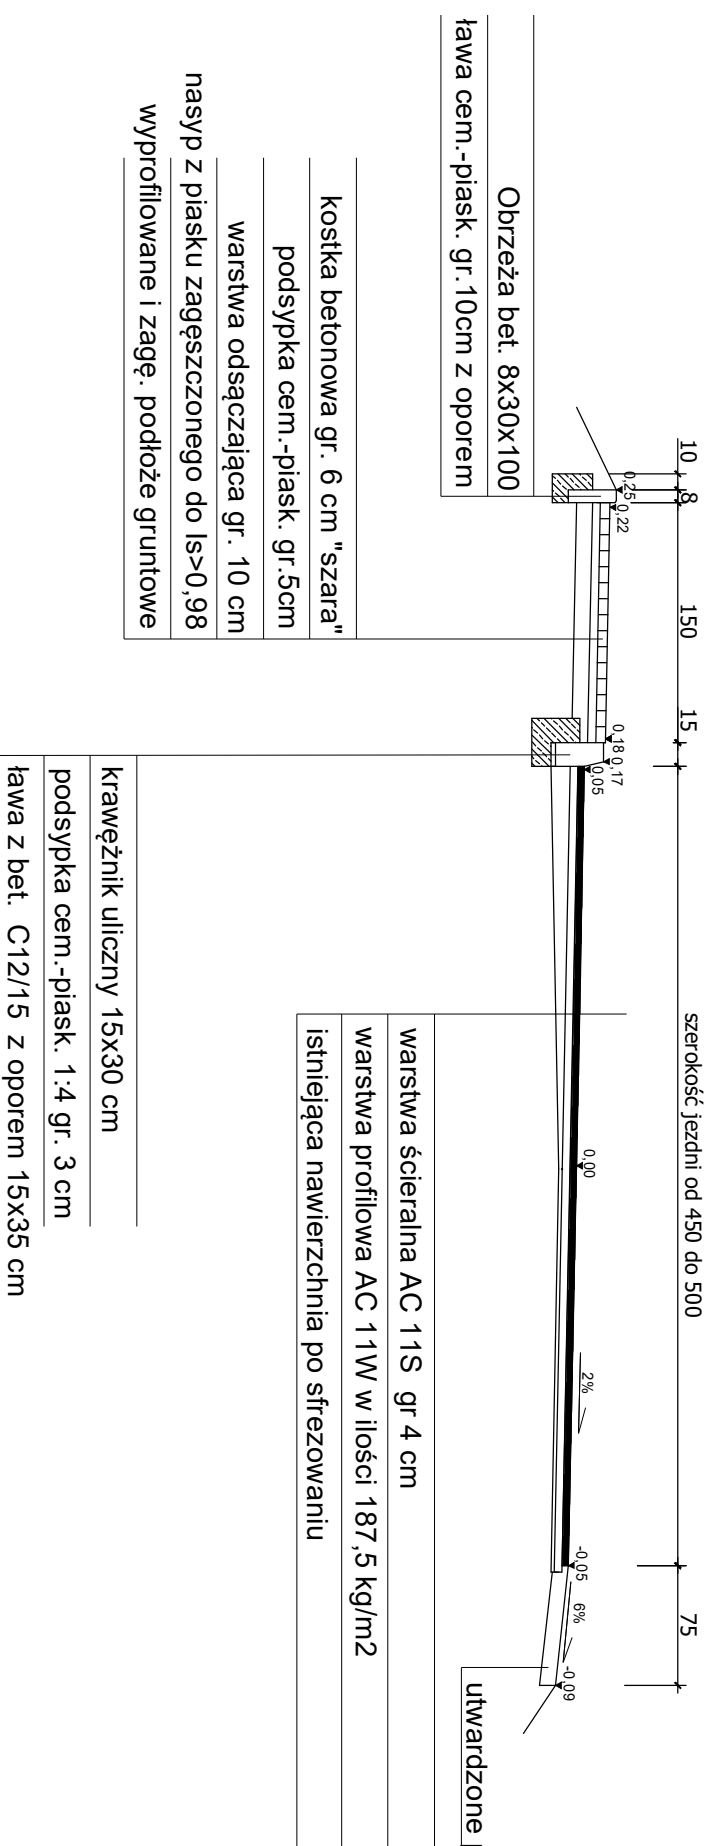

UWAGA: Od km 1+420 do 1+445 zmiana spadku poprzecznego z daszkowego na jednostronny.

Jednostka projektowa:	Plan D-M Projektowanie i Nadzór Bartosz Figas Pl. Kolanowszczyzna 15/72 87-800 Włocławek
Investor:	Urząd Gminy Włocławek ul. Królewska 7, 87-800 Włocławek
Nazwa inwestycji:	Przebudowa drogi gminnej w miejscowości Modzerowo
Stadium dokumentacji:	Projekt Budowlany
Nazwa rysunku:	Przekrój konstrukcyjny
Projektant:	mgr inż. Adam Świerczyński nr uprawnień budowlanych: LBS/0075/P/MOD/11
Podpis:	AM
Opracował:	mgr inż. Bartosz Figas
Podpis:	F
Data:	grudzień 2015r.
Skala:	1:50
Baraż:	Drogowa
Nr Rysunku:	6