


# PROFIL PODŁUŻNY PRZYŁĄCZA KANALIZACJI SANITARNEJ

## skala 1:100

dz. 199

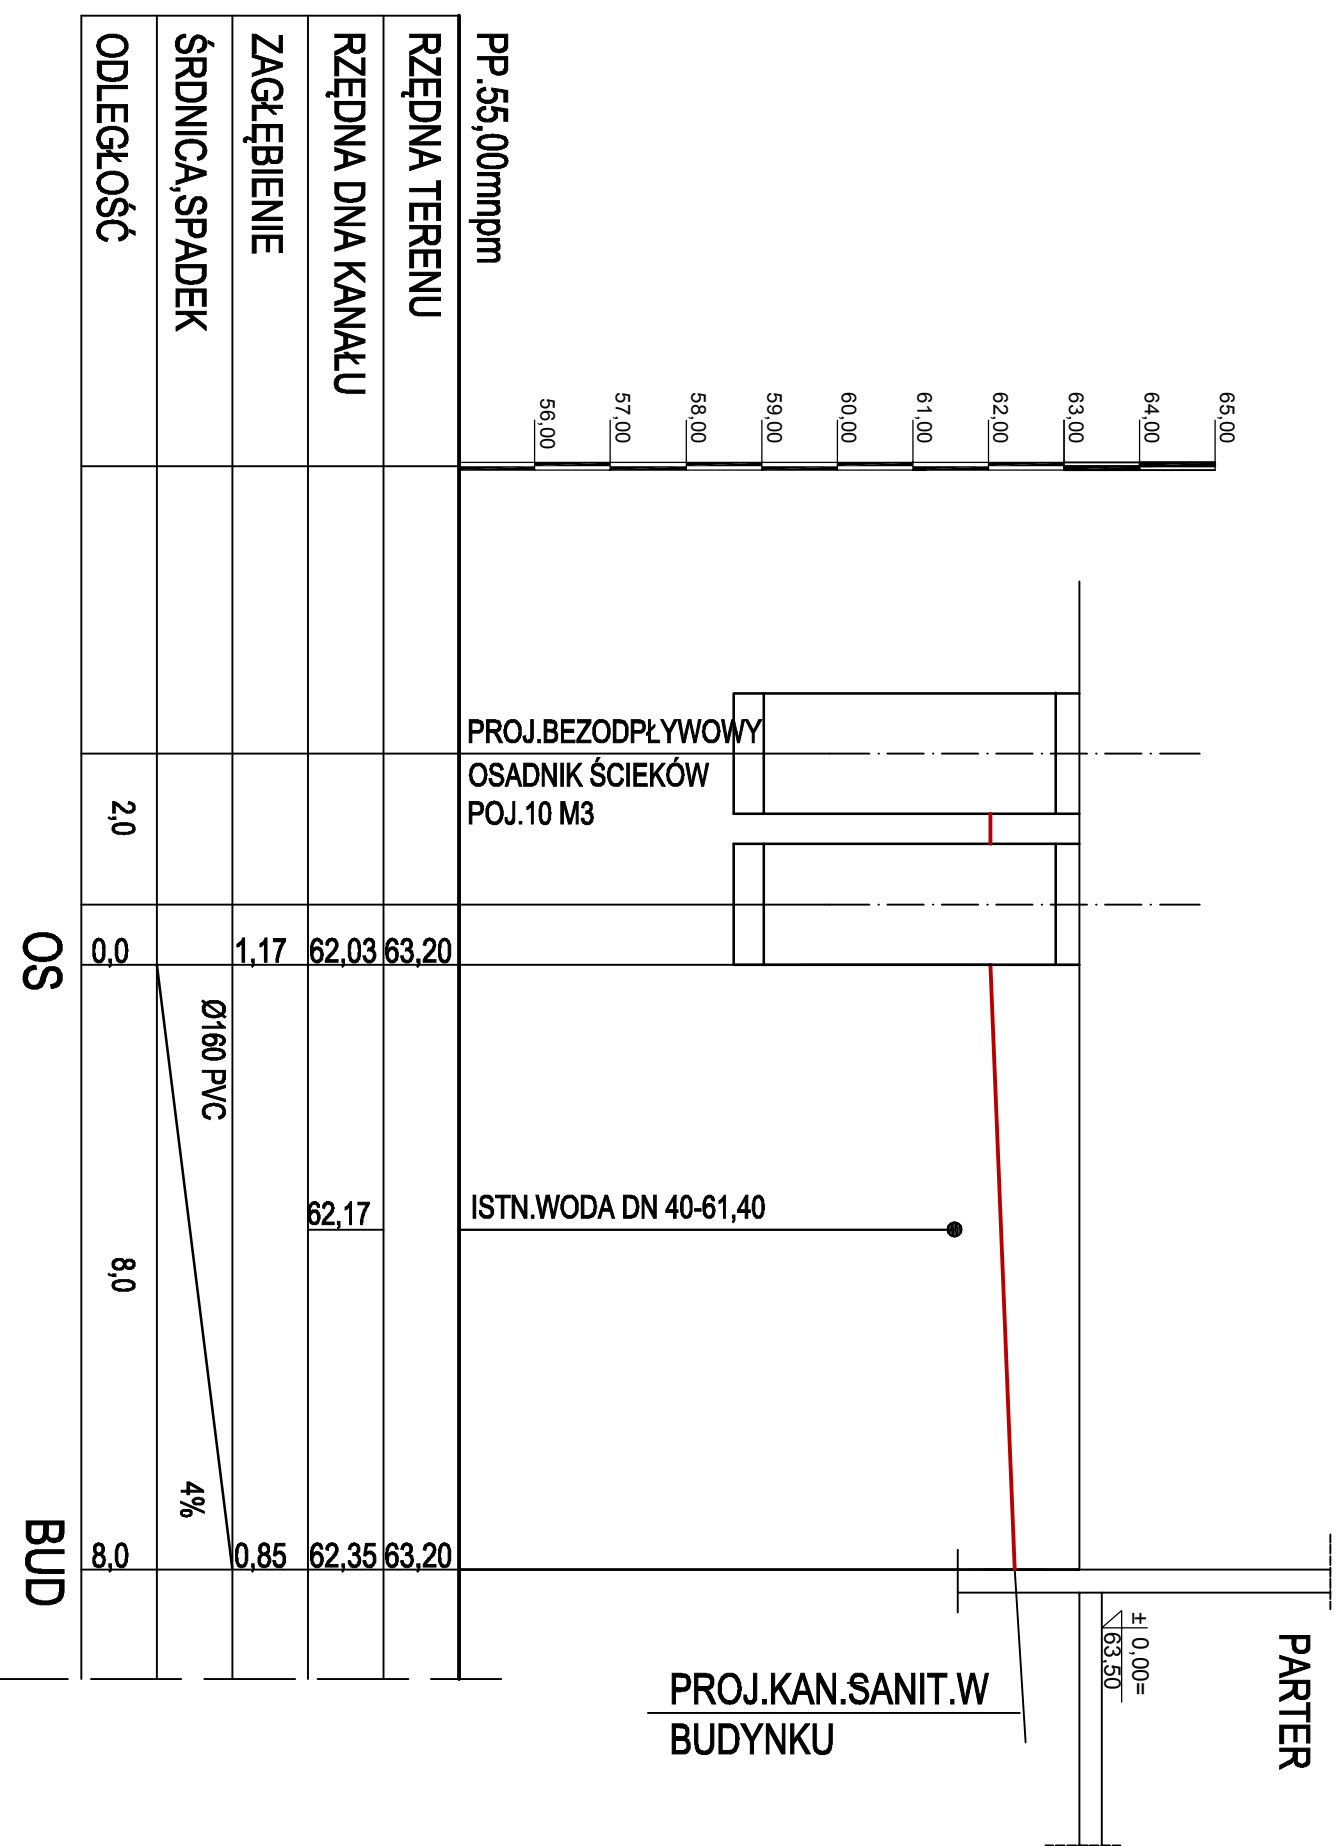

|                   |   |
|-------------------|---|
| NAZWA OPRACOWANIA | Budowa budynku świetlicy wiejskiej wraz z niezbędną infrastrukturą techniczną                                   |
| ADRES             | Józefowo, dz. nr 199 - gm. Włocławek  |
| INWESTOR          | Urząd Gminy Włocławek, ul Królewiecka 7   |
| RYSUNEK           | PROFIL PODŁUŻNY PRZYŁĄCZA KANALIZACJI SANITARNEJ  |
| PROJEKTOWAŁ       | mgr inż. ALCJA DEMBOWSKA<br>KUP/IS/03/201<br>nr upr.: UA-V-7342:5/998 WK<br>w specjalności instalacje sanitarne |
| DATA/SKALAN/RYS   | 05.2015 1:100 <b>3</b>  |