


PROFIL PODŁUŻNY PRZYŁĄCZA WODY

skala 1:100

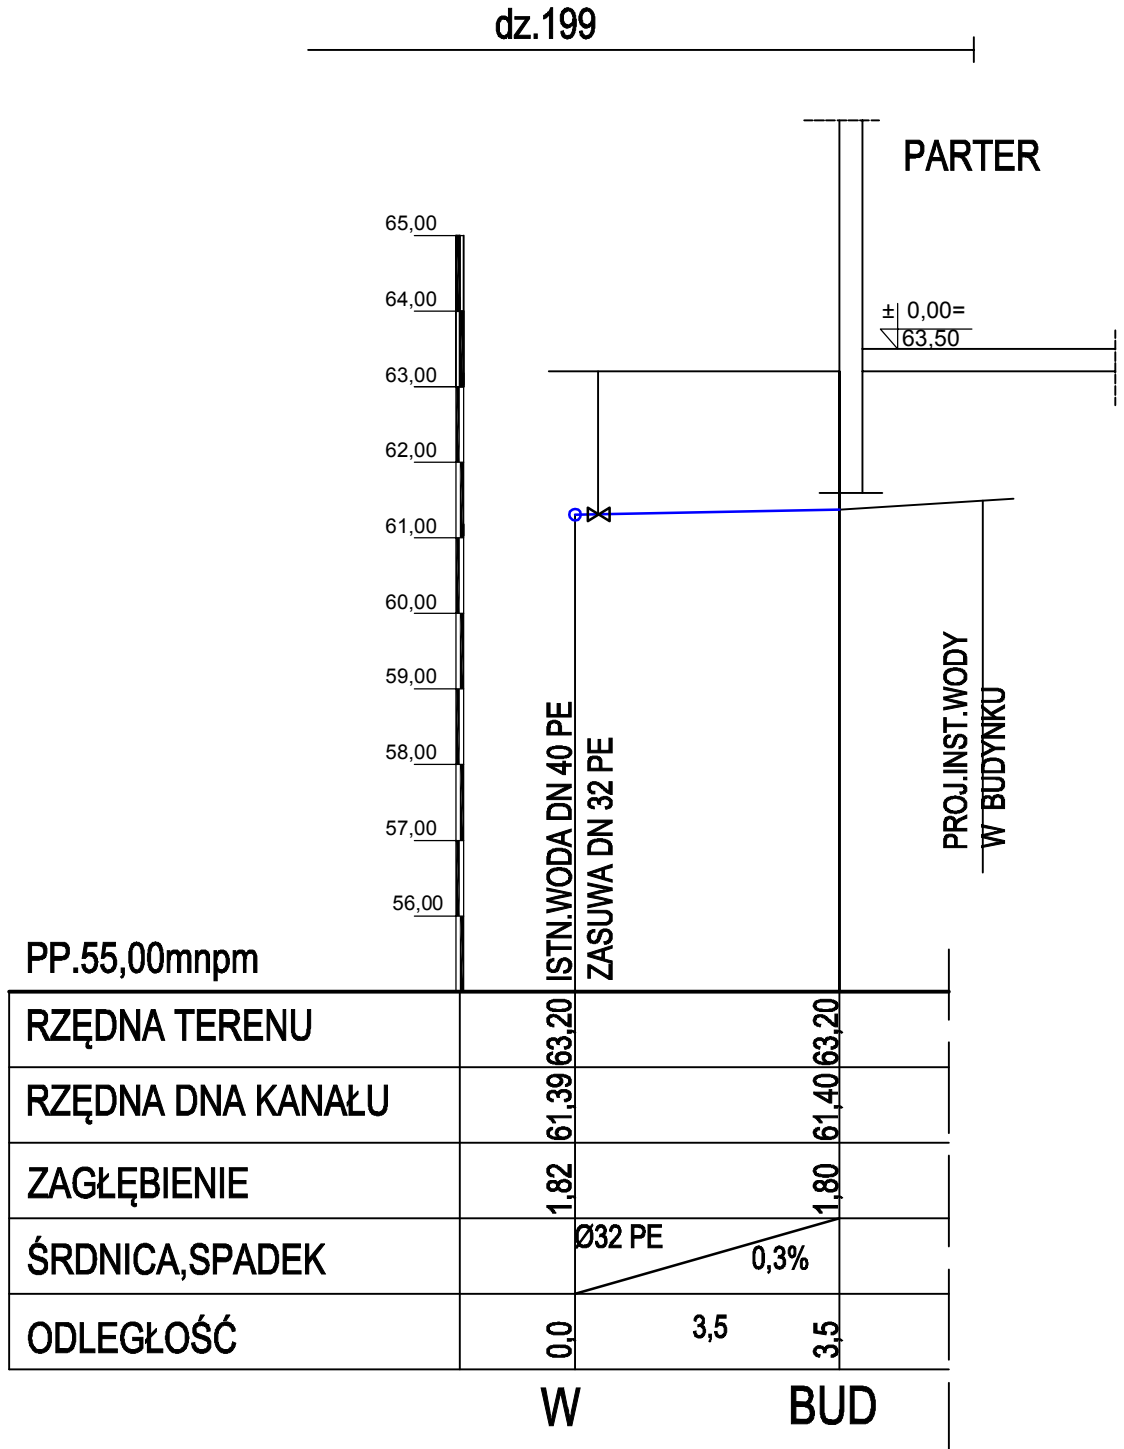

NAZWA OPRACOWANIA	Budowa budynku świetlicy wiejskiej wraz z niezbędną infrastrukturą techniczną		
ADRES	Józefowo, dz. nr 199 - gm. Włocławek		
INWESTOR	Urząd Gminy Włocławek, ul.Królewiecka 7		
RYSUNEK	PROFIL PODŁUŻNY PRZYŁĄCZA WODY		
PROJEKTOWAŁ	mgr inż. ALICJA DEMBOWSKA KUP/IS/0376/01 nr upr.: UA-V-7342-5/6/98 Wk w specjalności instalacje sanitarne		
DATA/SKALA/NR RYS	05.2015	1:100	2