


ROZWINIĘCIE KANALIZACJI SANITARNEJ

skala 1:100

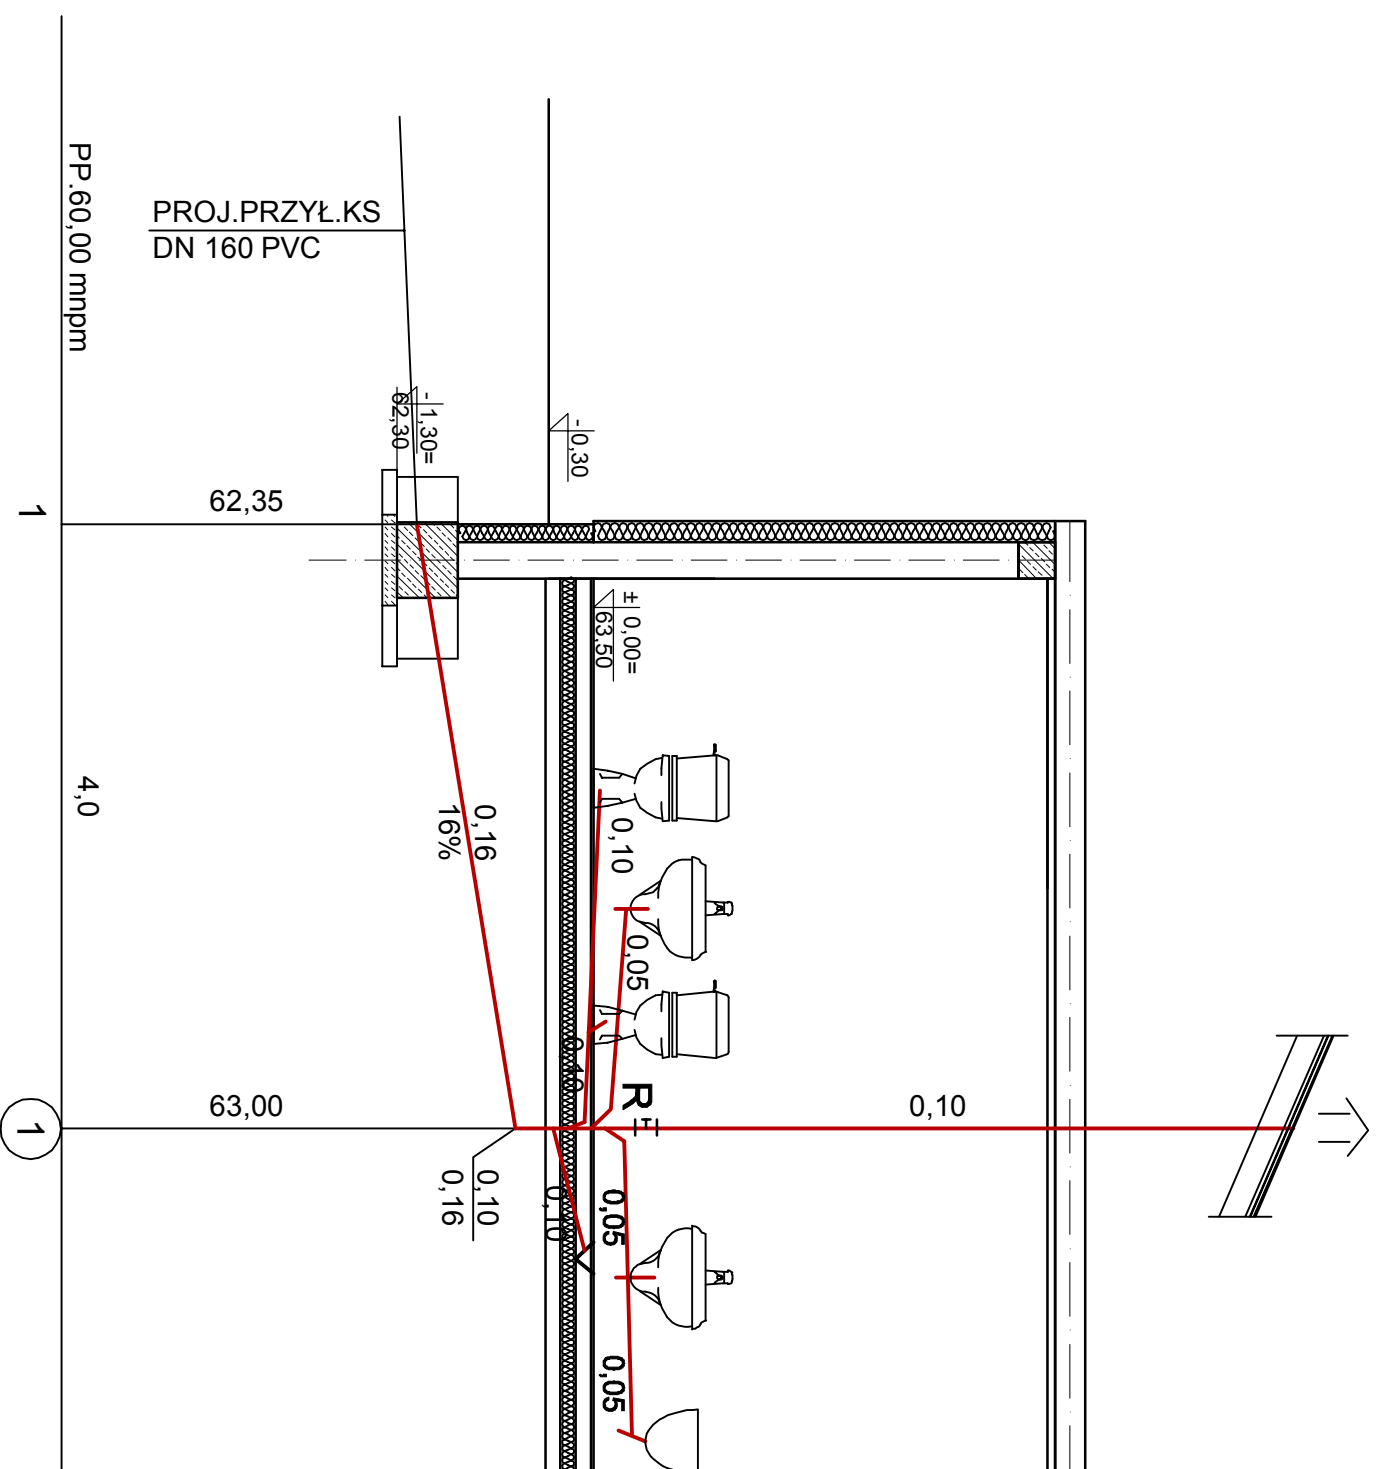

NAZWA OPRACOWANIA	Budowa budynku świetlicy wiejskiej wraz z niezbędną infrastrukturą techniczną
ADRES	Józefowo, dz. nr 199 - gm. Włocławek
INWESTOR	Urząd Gminy Włocławek, ul.Królewiecka 7
RYSUNEK	ROZWINIĘCIE KANALIZACJI SANITARNEJ
PROJEKTOWAŁ	mgr inż. ALEKJA DĘBOWSKA KUP/IS/03/8/01 nr upr.: UA-V-7342-9/89 WK w specjalności Instalacje sanitarne
DATA/SKALA/NR RYS	05.2015 1:100 3