


PRZEKRÓJ KONSTRUKCYJNY ZJAZDU INDYWIDUALNEGO BITUMICZNEGO SKALA 1:10

BETON ASFALTOWY -GR.4cm

PODBUDOWA Z TŁUCZNIĄ GR. 17cm

WARSTWA ODSĄCZAJĄCA Z PIASKU GRUB. 10 cm

SPROFILOWANE ZAGĘSZCZONE PODŁOŻE GRUNTOWE

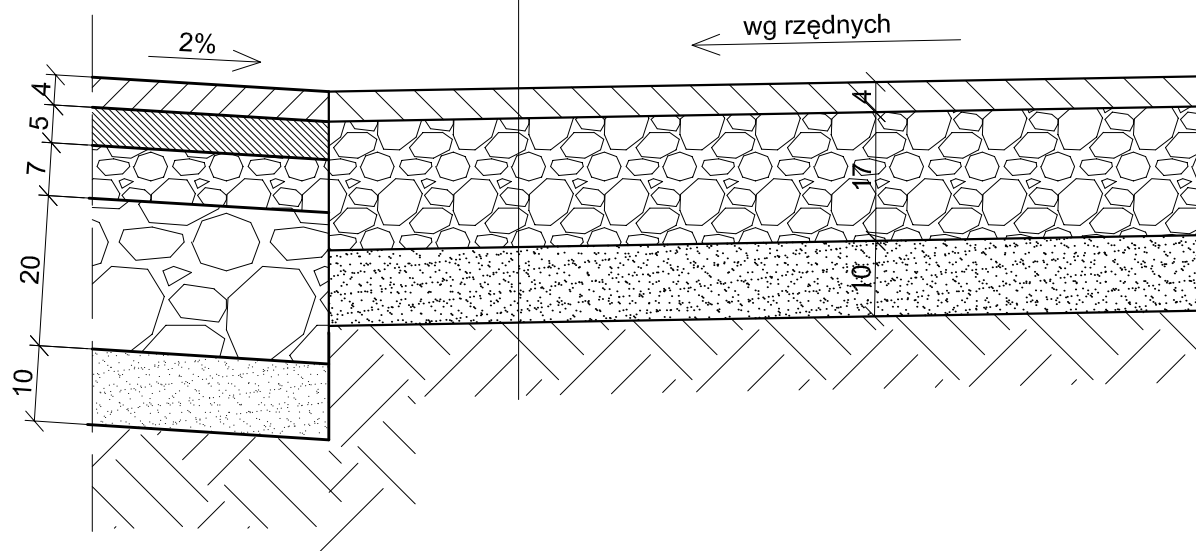

Inwestycja:	BUDOWA DROGI GMINNEJ WARZĄCHEWKA POLSKA - WARZĄCHEWKA KRÓLEWSKA - GOŁASZEWO gm. WŁOCŁAWEK
Inwestor:	GMINA WŁOCŁAWEK ul. Królewiecka 7
Nazwa rys:	PRZEKRÓJ KONSTRUKCYJNY ZJAZDU INDYWIDUALNEGO
Projektant Branży drogowej	mgr inż. URSZULA KĘDZIERSKA upr. do kier. rob. konstr.-bud. Nr. UAN-NB-8386-5/45/85Wk upr. do proj. i kier. rob. drogowych Nr. ABU-IX-8386-5/31/90Wk
Data:	Skala: 1:10 Nr rys. 10