


PRZEKRÓJ KONSTRUKCYJNY ZJAZDÓW NA POLE SKALA 1:10

JEZDNIA

ZJAZD

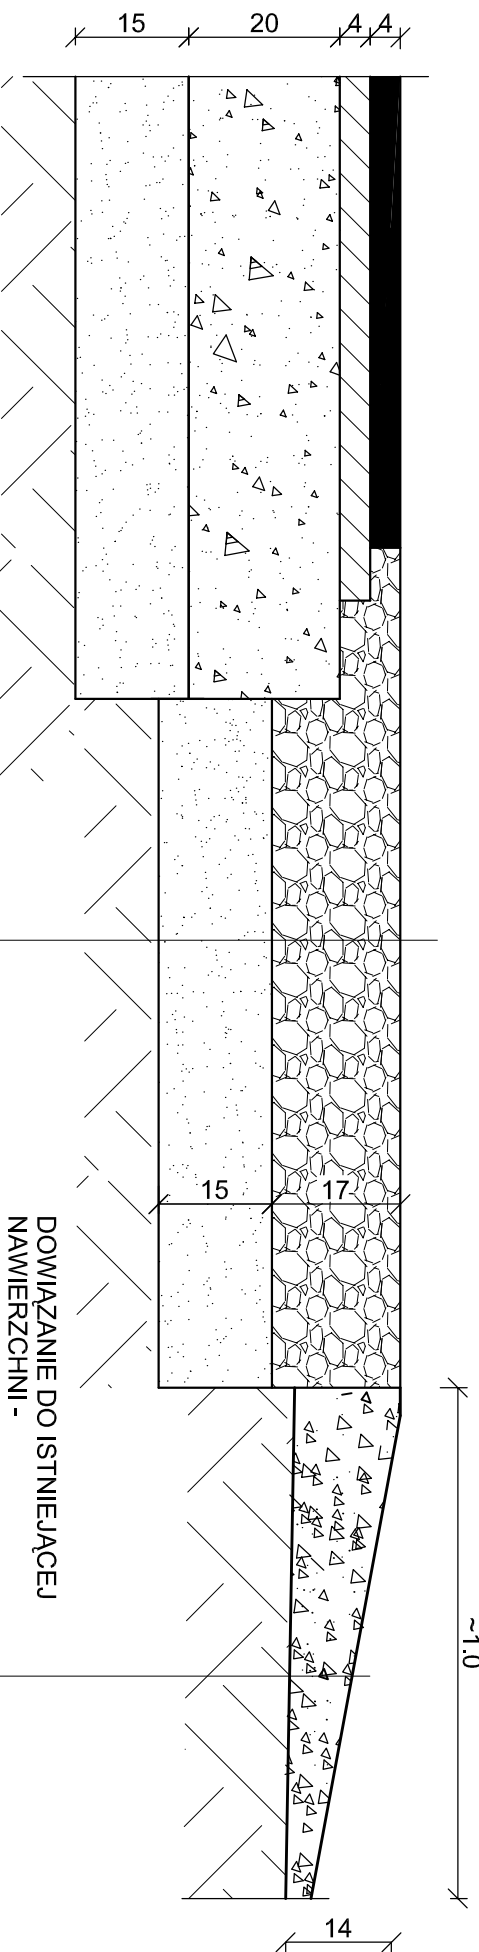

W-WA Z KAMIENIA WAPIENNEGO GRUB. 17 cm
 WARSTWA ODSĄCZAJĄCA Z PIASKU -GRUB. 15cm
 SPROFILOWANE I ZAGĘSZCZONE PODŁOŻE
 GRUNTOWE $I_s > 0.98$

DOWIĄZANIE DO ISTNIEJĄCEJ
 NAWIERZCHNI -
 - NAWIERZCHNIA Z KAMIENIA
 WAPIENNEGO - GRUB. 14cm
 NASYP Z GRUNTU
 PRZEPUSZCZALNEGO

Investycja:	BUDOWA DROGI GMINNEJ WARZĄCHEWKA POLSKA - WARZĄCHEWKA KRÓLEWSKA - GOŁASZEWO gm. WŁOCLAWEK
Investor:	GMINA WŁOCLAWEK ul. Królewicka 7
Nazwa rys:	PRZEKRÓJ KONSTRUKCYJNY NAWIERZCHNI ZJAZDÓW NA POLE
Projektant Branży drogowej	mgr inż. URSZULA KĘDZIERSKA upr. do kier. rob. konstr.-bud. Nr. UAN-NB-8386-5/45/85Wk upr. do proj. i kier. rob. drogowych Nr. ABU-IX-8386-5/31/90WK
Data: 09.2010	Skłd: 1:50, 1:10