


# GEOMETRIA ZATOKI AUTOBUSOWEJ

## SKALA 1:250

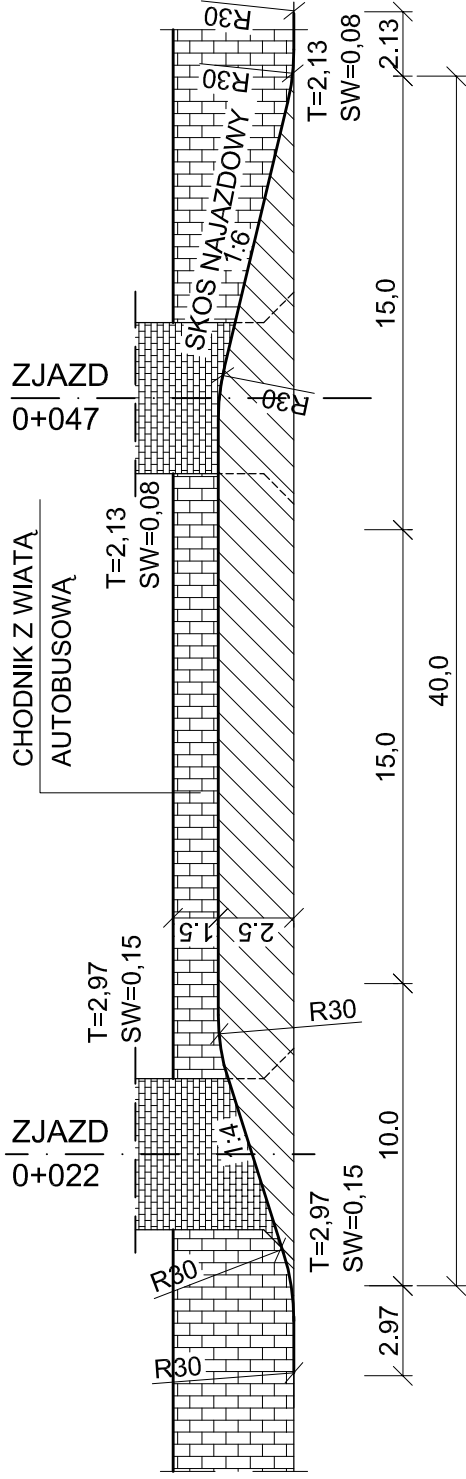

Inwestycja:	BUDOWA DRÓGI GMINNEJ WARZĄCHEWKA POLSKA - WARZĄCHEWKA KRÓLEWSKA - GOŁASZEWO gm. WŁOCŁAWEK
Inwestor:	GMINA WŁOCŁAWEK ul. Królewiecka 7
Nazwa rys:	GEOMETRIA ZATOKI AUTOBUSOWEJ
Projektant	mgr inż. URSZULA KĘDZIERSKA
Branży drogowej	upr. do kier. rob. konstr.-bud. Nr. UAN-NB-8386-5/45/85Wk upr. do proj. i kier. rob. drogowych Nr. ABU-IX-8386-5/31/90WK
Data:	Skala: 1:250
	Nr rys. 14