



PRZEPUST Ø40 ZE ŚCIANKAMI CZOŁOWYMI


PRZEKRÓJ PODŁUŻNY SKALA 1:50

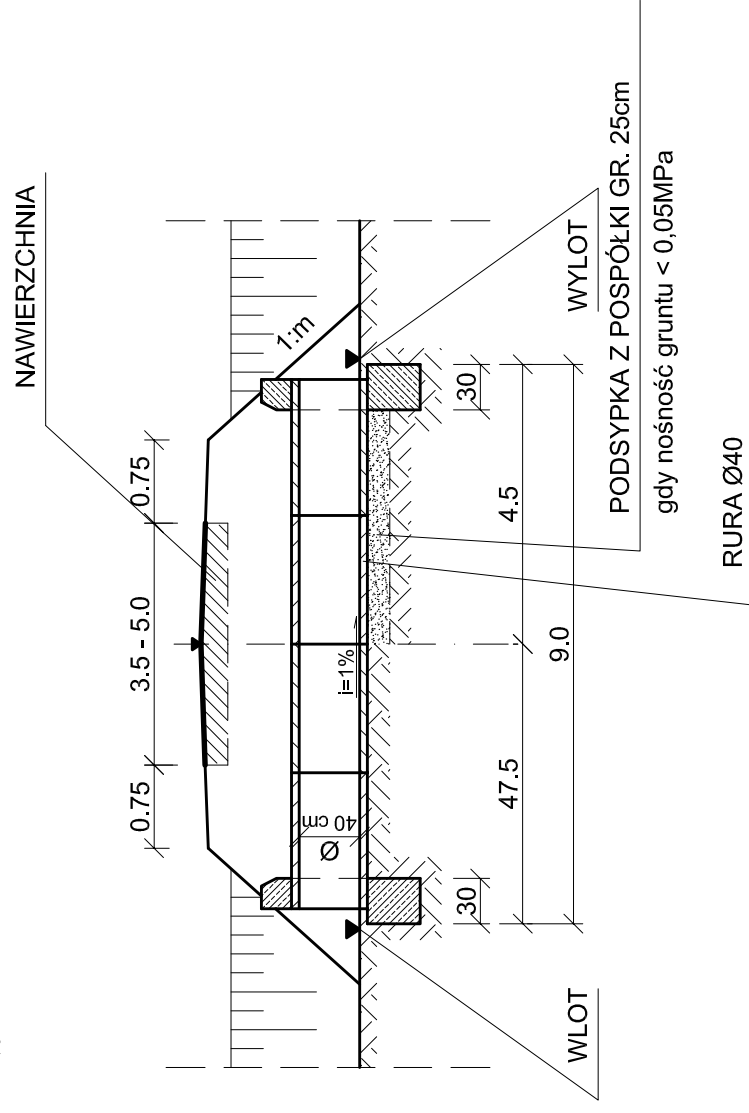


WIDOK OD CZOŁA SKALA 1:20

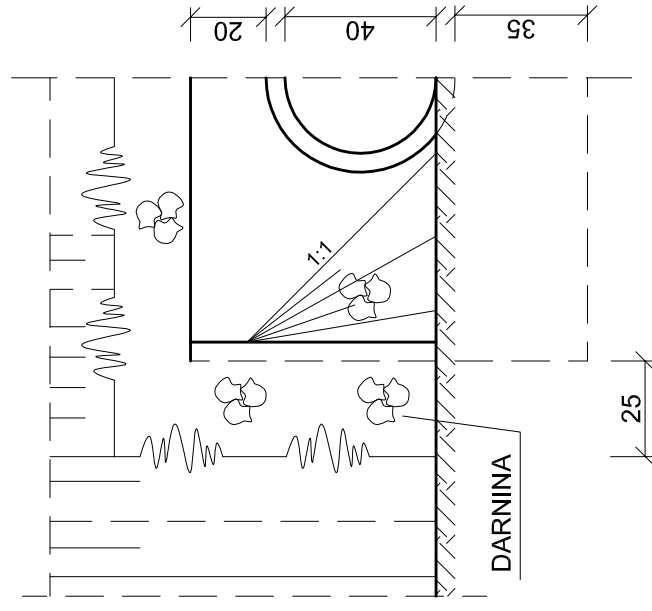

WIDOK Z GÓRY SKALA 1:20

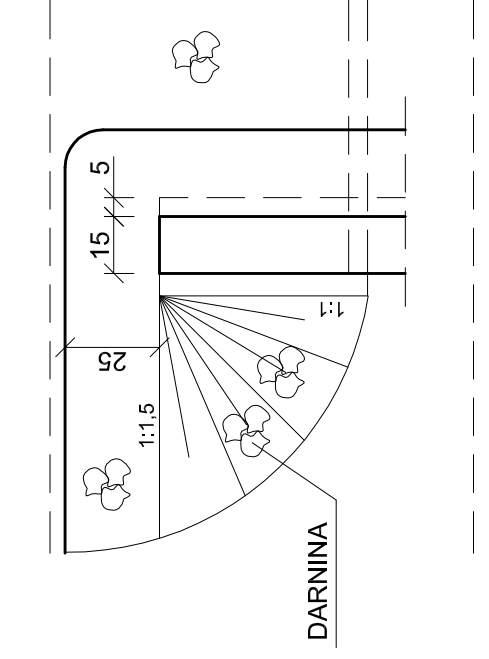

PRZEKRÓJ POPRZECZNY SKALA 1:20

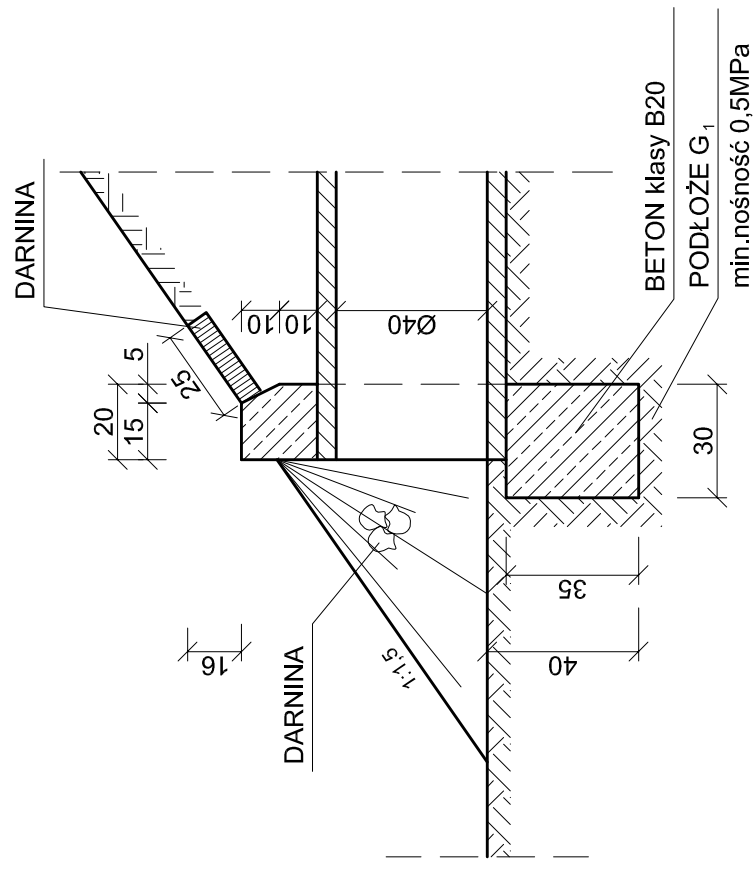

Inwestycja:	BUDOWA DROGI GMINNEJ WARZĄCHEWKA POLSKA - WARZĄCHEWKA KRÓLEWSKA - GOŁASZEWO gm. WŁOCŁAWEK
Inwestor:	GMINA WŁOCŁAWEK ul. Królewiecka 7
Nazwa rys:	KONSTRUKCJA PRZEPUSTU Ø40 ZE ŚCIANKAMI CZOŁOWYMI
Projektant Branży drogowej	mgr inż. URSZULA KĘDZIERSKA upr. do kier. rob. konstr.-bud. nr. UAN-NB-8386-5/45/85Wk upr. do proj. i kier. rob. drogowych nr. ABU-IX-8386-5/31/90Wk
Data:	-
	Skala: 1:20; 1:50
	Nr rys. 16