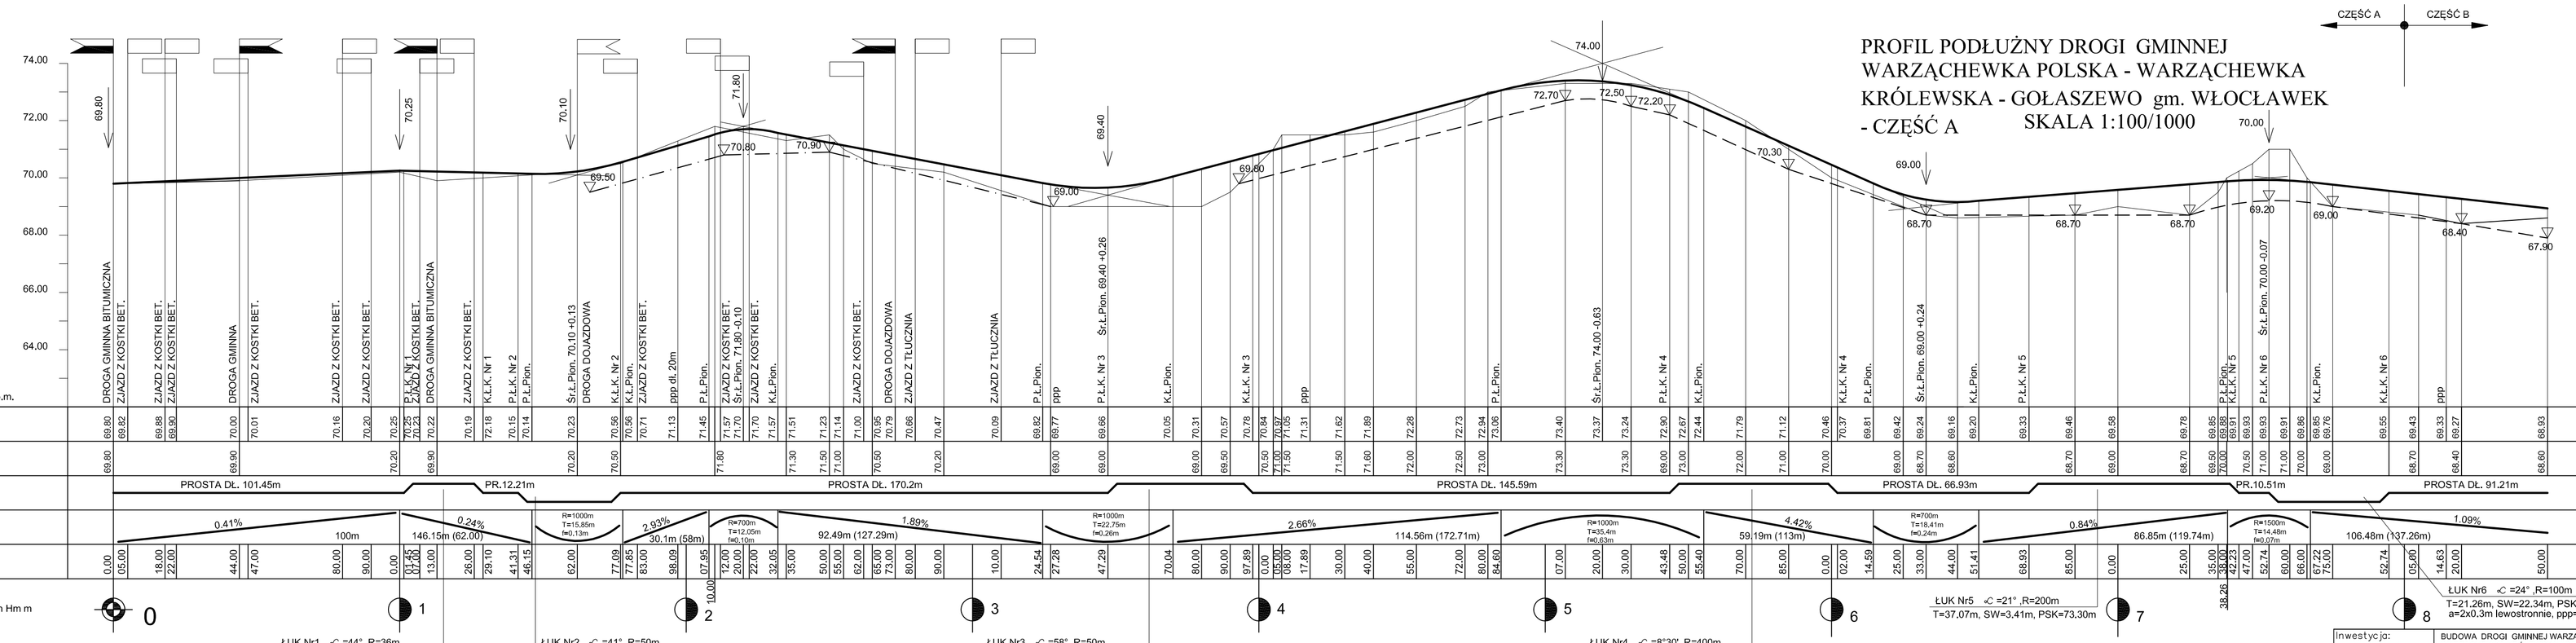
CZĘŚĆ A
CZĘŚĆ B
PROFIL PODŁUŻNY DROGI GMINNEJ
WARZĄCHEWKA POLSKA - WARZĄCHEWKA
KRÓLEWSKA - GOŁASZEWO gm. WŁOCŁAWEK
- CZĘŚĆ A
SKALA 1:100/1000
74.00
72.00
70.00
68.00
66.00
64.00
69.80
70.25
70.10
71.80
70.80
70.90
69.50
69.00
69.40
69.60
74.00
72.70
72.50
72.20
70.30
69.00
68.70
68.70
68.70
70.00
69.20
69.00
68.40
67.90

| | | |