



# PRZEKRÓJ KONSTRUKCYJNY NAWIERZCHNI JEZDNI

odc. od km 3+337 do km 3+537

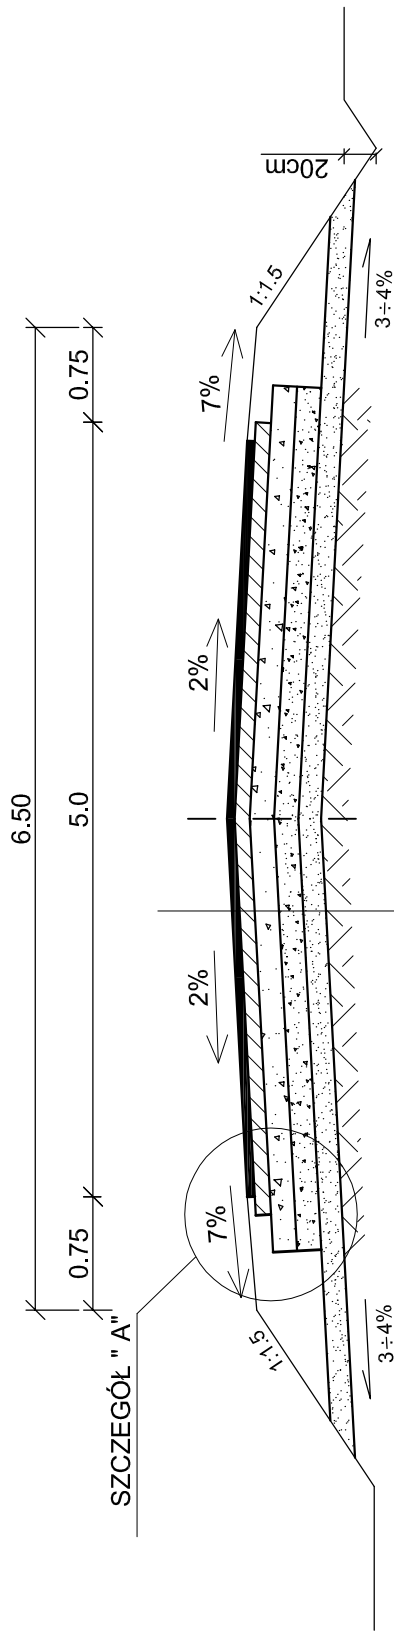

## SZCZEGÓŁ "A" SKALA 1:10

WARSTWA ŚCIERALNA  
WARSTWA WIAŻĄCA  
PODBUDOWA  
WARSTWA ODSĄCZAJĄCA

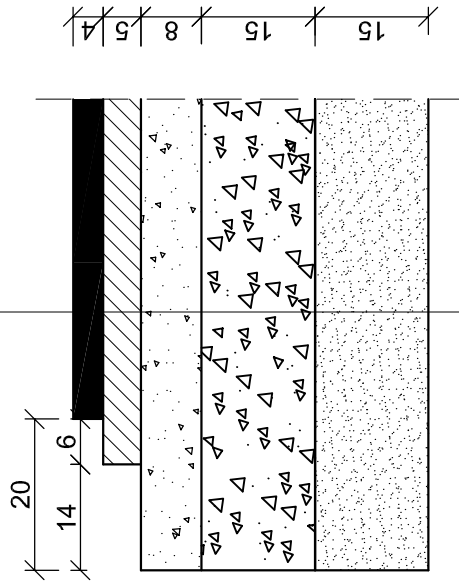

WARSTWA ŚCIERALNA Z BETONU ASFATOWEGO BA GRUB. 4cm  
WARSTWA WIAŻĄCA Z BETONU ASFALTOWEGO BA GRUB. 5cm  
GÓRNA WARSTWA POBUDOWY Z TŁUCZNI KAMIENNEGO WAPIENNEGO Z ZAKLINOWANIEM KLIŃCEM I ZAMIAŁOWANA GRUB.-8cm  
DOLNA WARSTWA POBUDOWY Z TŁUCZNI KAMIENNEGO WAPIENNEGO KLINOWANEGO Z ZAMIAŁOWANA GRUB.-15cm  
WARSTWA ODCINAJĄCA Z PIASKU - GRUB. 15 cm  
SPROFILOWANE ZAGĘSZCZONE PODŁOŻE GRUNTOWE  $l_s > 1$

Investycja:	BUDOWA DRUGI GMINNEJ WARSZĄCZEWSKA POLSKA - WARSZĄCZEWSKA KRÓLEWSKA - GOŁĄSZEWO
Inwestor:	GMINA KOWAL
Nazwa rys:	PRZEKRÓJ KONSTRUKCYJNY NAWIERZCHNI JEZDNI
Projektant	mgr inż. URSZULA KĘDZIERSKA
Branży drogowej	upr. do kier. rob. konstr.-bud. Nr. UAN-NB-8386-5/45/85Wk upr. do proj. i kier. rob. drogowych Nr. ABU-IX-8386-5/31/90WK
Data:	09.2010
	Skala: 1:50, 1:10
	Nr rys. 5.1