



PRZEKRÓJ KONSTRUKCYJNY NAWIERZCHNI JEZDNI

odc. od km 3+537 do km 3+677

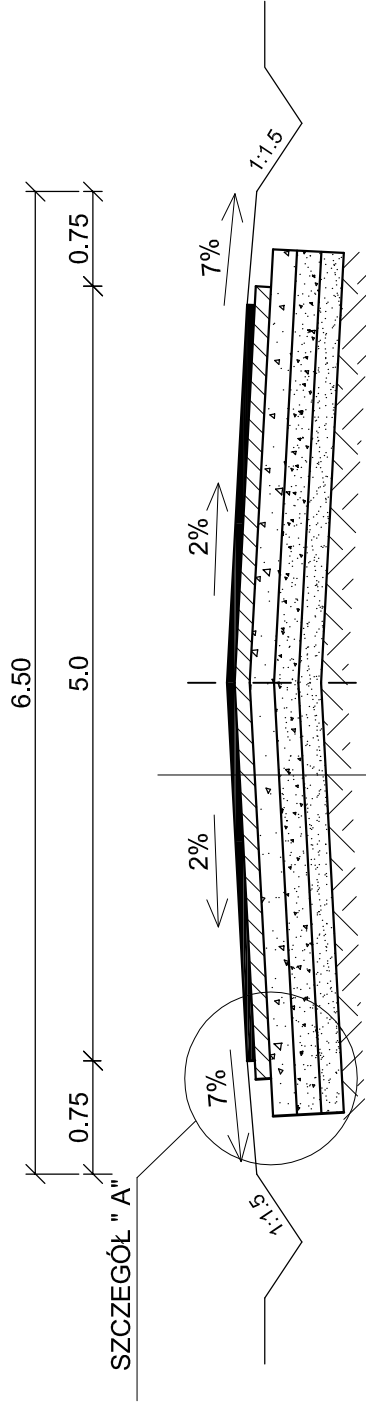

SZCZEGÓŁ "A" SKALA 1:10

WARSTWA ŚCIERALNA
WARSTWA WIAŻĄCA
PODBUDOWA
WARSTWA ODSĄCZAJĄCA

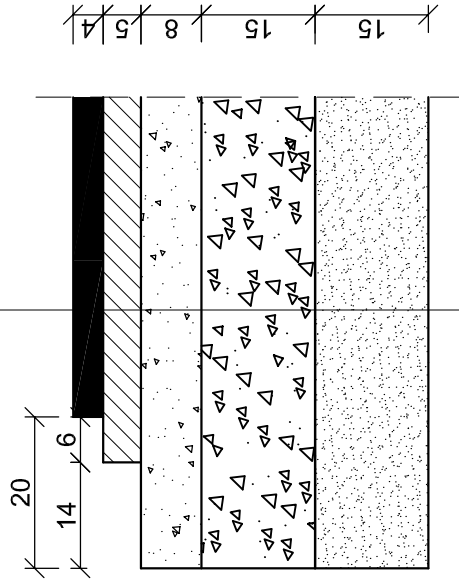

WARSTWA ŚCIERALNA Z BETONU ASFATOWEGO BA GRUB. 4cm
WARSTWA WIAŻĄCA Z BETONU ASFALTOWEGO BA GRUB. 5cm
GÓRNA WARSTWA POBUDOWY Z TŁUCZNI KAMIENNEGO WAPIENNEGO Z ZAKLINOWANIEM KLIŃCEM I ZAMIAŁOWANA GRUB.-8cm
DOLNA WARSTWA POBUDOWY Z TŁUCZNI KAMIENNEGO WAPIENNEGO KLINOWANEGO Z ZAMIAŁOWANA GRUB.-15cm
WARSTWA ODCINAJĄCA Z PIASKU - GRUB. 15 cm
SPROFILOWANE ZAGĘSZCZONE PODŁOŻE GRUNTOWE $l_s > 1$

Investycja: BUDOWA DROGI GMINNEJ WARZĄCHEWKA POLSKA - WARZĄCHEWKA KRÓLEWSKA - GOŁASZEWO
Inwestor: GMINA KOWAL
Nazwa rys: PRZEKRÓJ KONSTRUKCYJNY NAWIERZCHNI JEZDNI

Projektant mgr inż. URSZULA KĘDZIERSKA
Branży drogowej upr. do kier. rob. konstr.-bud. Nr. UAN-NB-8386-5/45/85Wk
upr. do proj. i kier. rob. drogowych Nr. ABU-IX-8386-5/31/90WK

Data: 09.2010

Skala: 1:50,1:10

Nr rys. 5.2