


PRZEKRÓJ KONSTRUKCYJNY NAWIERZCHNI JEZDNI

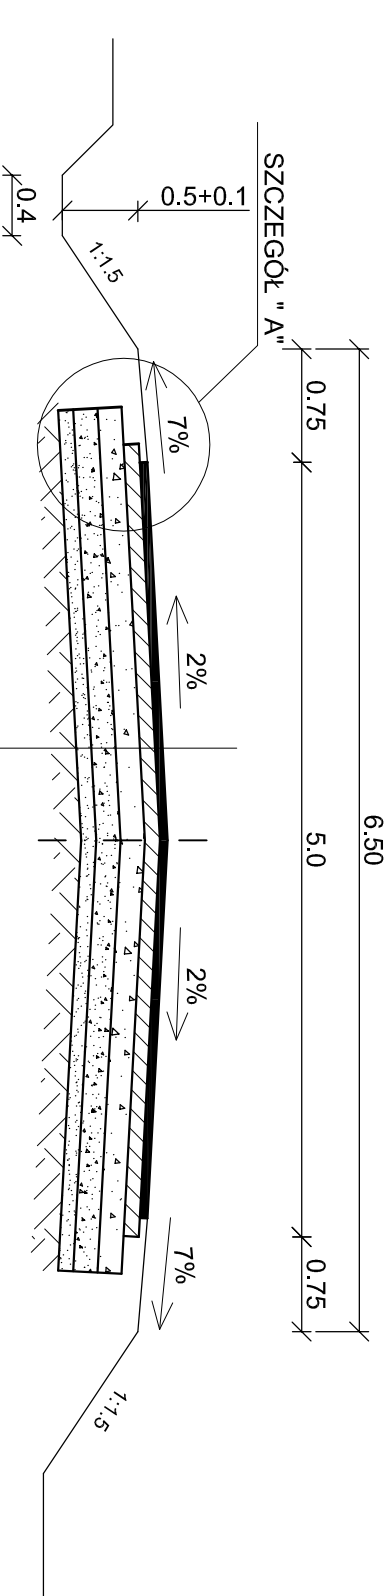

SZCZEGÓŁ "A"
SKALA 1:10

WARSTWA ŚCIERALNA
WARSTWA WIĄŻĄCA
PODBUDOWA
WARSTWA ODSĄCZAJĄCA

Dimensions: 20, 14, 6, 10, 15, 8, 5, 4

WARSTWA ŚCIERALNA Z BETONU ASFALTOWEGO BA	GRUB. 4cm
WARSTWA WIĄŻĄCA Z BETONU ASFALTOWEGO BA	GRUB. 5cm
GÓRNA WARSTWA PODBUDOWY Z TŁUCZNIĄ KAMIENNEGO WAPIENNEGO Z ZAKLINOWANIEM KLINCEM I ZAMIAŁOWANA	GRUB. -8cm
DOLNA WARSTWA PODBUDOWY Z TŁUCZNIĄ KAMIENNEGO WAPIENNEGO KLINOWANEGO Z ZAMIAŁOWANA	GRUB.-15cm
WARSTWA ODCINAJĄCA Z PIASKU - GRUB. 10 cm	
SPROFILOWANE ZAGĘSZCZONE PODŁOŻE GRUNTOWE	Is >1

Investycja:	BUDOWA DRUGI GMINNEJ WARSZACHEWKA POLSKA - WARSZACHEWKA KRÓLEWSKA - GOŁASZEWO gm. WŁOCŁAWEK
Investor:	GMINA WŁOCŁAWEK ul. Królewicka 7
Nazwa rys:	PRZEKRÓJ KONSTRUKCYJNY NAWIERZCHNI JEZDNI
Projektant	mgr inż. URSZULA KĘDZIERSKA
Branży drogowej	upr. do kier. rob. konstr.-bud. Nr. UAN-NB-8386-5/45/85Wk upr. do proj. i kier. rob. drogowych Nr. ABU-IX-8386-5/31/90Wk
Data:	09.2010
	Składi: 1:50, 1:10