


PRZEKRÓJ KONSTRUKCYJNY ZJAZDU INDYWIDUALNEGO BITUMICZNEGO SKALA 1:10

BETON ASFALTOWY -GR.4cm
 PODBUDOWA Z TŁUCZNIĄ GR. 17cm
 WARSTWA ODSĄCZAJĄCA Z PIASKU GRUB. 10 cm
 SPROFILOWANE ZAGĘSZCZONE PODŁOŻE GRUNTOWE

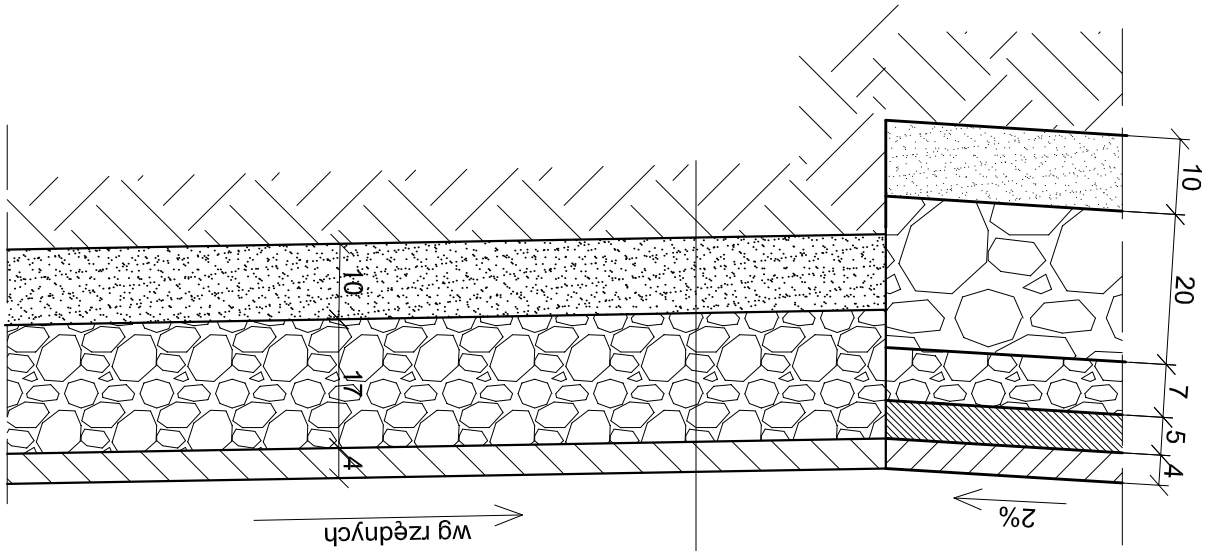

Investycja:	BUDOWA DROGI GMINNEJ WARSZĄCHEWKA POLSKA - WARSZĄCHEWKA KRÓLEWSKA - GOŁASZEWÓ
Investor:	GMINA KOWAL
Nazwa rys:	PRZEKRÓJ KONSTRUKCYJNY ZJAZDU INDYWIDUALNEGO
Projektant	mgr inż. URSZULA KĘDZIEŃSKA mgr inż. URSZULA KĘDZIEŃSKA upr. do kier. rob. konstr.-bud. Nr. UAN-NB-8386-5/45/85Wk upr. do proj. i kier. rob. drogowych Nr. ABU-IX-8386-5/31/90Wk
Data:	Skala: 1:10 Nr rys. 6