


# PRZEKRÓJ KONSTRUKCYJNY ZJAZDÓW NA POLE SKALA 1:10

JEZDNIA

ZJAZD

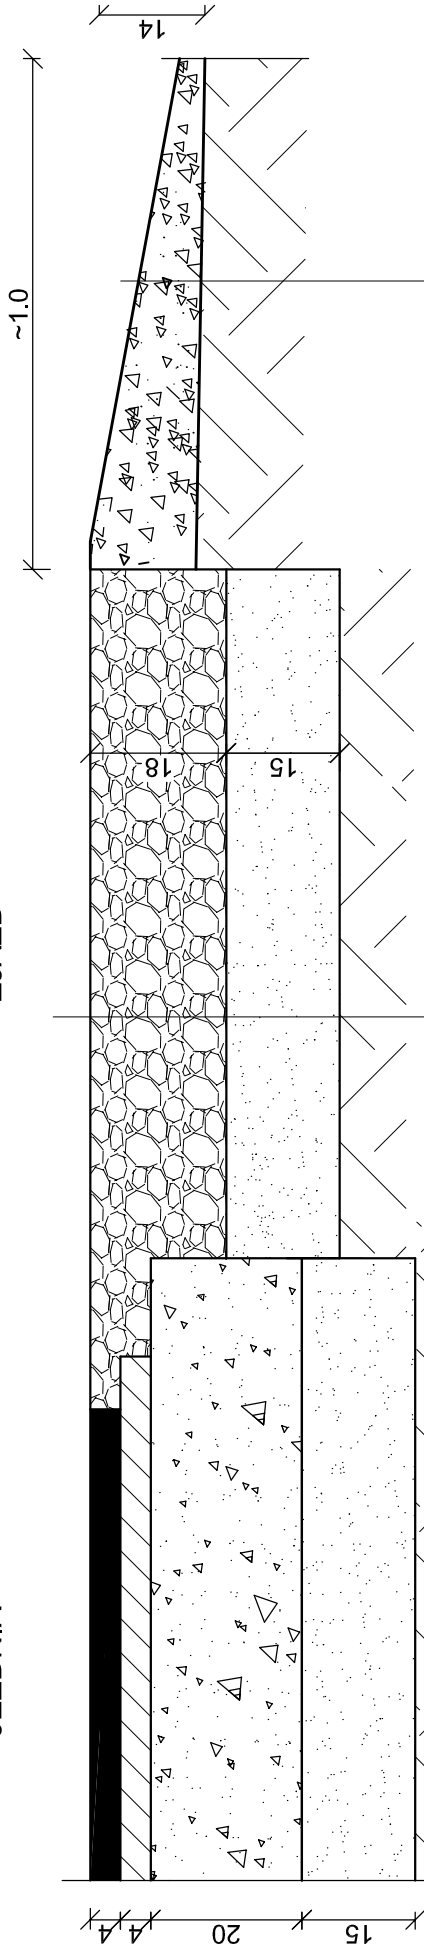

W-WA Z KAMIENIA WAPIENNEGO GRUB. 18 cm

WARSTWA ODSĄCZAJĄCA Z PIASKU -GRUB. 15cm

SPROFILOWANE I ZAGĘSZCZONE PODŁOŻE  
GRUNTOWE Is>0.98

DOWIAZANIE DO ISTNIEJĄCEJ  
NAWIERZCHNI -  
- NAWIERZCHNIA Z KAMIENIA  
WAPIENNEGO- GRUB. 14cm

NASYP Z GRUNTU  
PRZEPUSZCZALNEGO

Inwestycja:	BUDOWA DRÓGI GMINNEJ WARZĄCHEWKA POLSKA - WARZĄCHEWKA KRÓLEWSKA - GOŁASZEWO gm. WŁOCLAWEK
Inwestor:	GMINA KOWAL
Nazwa rys:	PRZEKRÓJ KONSTRUKCYJNY NAWIERZCHNI ZJAZDÓW NA POLE
Projektant Branży drogowej	mgr inż. URSZULA KĘDZIERSKA upr. do kier. rob. konstr.-bud. Nr. UAN-NB-8386-5/45/85Wk upr. do proj. i kier. rob. drogowych Nr. ABU-IX-8386-5/31/90WK
Data: 09.2010	Skala: 1:50, 1:10
	Nr rys. 7